



ООО "ГЕО-СЕРВИС"

ОБЩЕСТВО С ОГРАНИЧЕННОЙ ОТВЕТСТВЕННОСТЬЮ «ГЕО-СЕРВИС»  
ИНН/КПП 6027170226/602701001, ОГРН 1166027054093  
180004 г. Псков пр. Октябрьский д.56 офис 805 тел.+7 (8112)201-901 E-mail: [geo-servis60@mail.ru](mailto:geo-servis60@mail.ru)

Выписка из единого реестра членов саморегулируемой организации  
АСРО "Изыскатели Санкт-Петербурга и Северо-Запада" СРО-И-017-29122009,  
регистрационный номер выписки 6027170226-20241023-1604 от 23.10.2024 года

Заказчик – Администрация Дедовичского района

Арх. №32  
Экз. №1

**Проект планировки территории в д. Лихачевка  
Дедовичского района, Псковской области  
(проект планировки и межевания территории)**

**Проект межевания территории**

**№131/24-АТ**

|                |  |
|----------------|--|
| Взам. ил. №    |  |
| Подпись и Дата |  |
| Инв. № подл.   |  |

г. Псков  
2024 г.



ООО "ГЕО-СЕРВИС"

ОБЩЕСТВО С ОГРАНИЧЕННОЙ ОТВЕТСТВЕННОСТЬЮ «ГЕО-СЕРВИС»  
ИНН/КПП 6027170226/602701001, ОГРН 1166027054093  
180004 г. Псков пр. Октябрьский д.56 офис 805 тел.+7 (8112)201-901 E-mail: [geo-servis60@mail.ru](mailto:geo-servis60@mail.ru)

Выписка из единого реестра членов саморегулируемой организации  
АСРО "Изыскатели Санкт-Петербурга и Северо-Запада" СРО-И-017-29122009,  
регистрационный номер выписки 6027170226-20241023-1604 от 23.10.2024 года

Заказчик – Администрация Дедовичского района

Арх. №32

Экз. №1

**Проект планировки территории в д. Лихачевка  
Дедовичского района, Псковской области  
(проект планировки и межевания территории)**

**Проект межевания территории**

**Основная часть проекта межевания территории**

**Том 1**

**№131/24-АТ**

Генеральный директор

Главный инженер



Трифонов А.М.

Назаров А.В.

г. Псков  
2024 г.

|                |  |
|----------------|--|
| Взам. ив. №    |  |
| Подпись и дата |  |
| Инв. № подл.   |  |

| Содержание тома             |                                          |            |
|-----------------------------|------------------------------------------|------------|
| Обозначение                 | Наименование документа                   | Примечание |
| Договор №131/24-АТ-ПМТ.1.С  | Содержание тома                          | 1 лист     |
| Договор №131/24-АТ-ПМТ.1.СД | Состав отчетной технической документации | 1 лист     |
| Договор №131/24-АТ-ПМТ.1.ПЗ | Пояснительная записка                    | 10 лист    |
| Договор №131/24-АТ-ПМТ.1.ГМ | Графические материалы                    | 18 лист    |

|              |              |                |          |        |                |        |                                                                                     |      |                             |        |      |        |                             |  |                  |   |   |
|--------------|--------------|----------------|----------|--------|----------------|--------|-------------------------------------------------------------------------------------|------|-----------------------------|--------|------|--------|-----------------------------|--|------------------|---|---|
| Инв. № инв.  | Взам. инв. № | Подпись и дата |          |        |                |        |                                                                                     |      |                             |        |      |        |                             |  |                  |   |   |
|              |              |                |          |        |                |        |                                                                                     |      |                             |        |      |        |                             |  |                  |   |   |
| Инв. № подл. |              |                |          |        |                |        |                                                                                     |      | Договор №131/24-АТ -ПМТ.1.С | Стадия | Лист | Листов |                             |  |                  |   |   |
|              |              |                | Изм.     | Кол.уч | Лист           | № док. | Подпись                                                                             | Дата |                             |        |      |        |                             |  |                  |   |   |
|              |              |                | Составил |        | Перепелов И.А. |        |  |      |                             |        |      |        | Проект межевания территории |  | П                | 1 | 1 |
|              |              |                | Проверил |        | Назаров А.В.   |        |                                                                                     |      |                             |        |      |        | Содержание                  |  | ООО «Гео-Сервис» |   |   |
|              |              |                |          |        |                |        |                                                                                     |      |                             |        |      |        |                             |  |                  |   |   |
|              |              |                |          |        |                |        |                                                                                     |      |                             |        |      |        |                             |  |                  |   |   |

| Номер тома | Обозначение               | Наименование                                                       |
|------------|---------------------------|--------------------------------------------------------------------|
| 1          | Договор №131/2024-ПМТ.1   | Основная часть проекта межевания территории                        |
| 2          | Договор №131/2024-ПМТ.2   | Материалы по обоснованию проекта межевания территории              |
|            |                           | Инженерные изыскания                                               |
|            | Договор №131/2024-АТ-ИГДИ | Технический отчет по результатам инженерно-геодезических изысканий |

|              |                |                |      |                                                                                     |                                          |      |                              |       |        |
|--------------|----------------|----------------|------|-------------------------------------------------------------------------------------|------------------------------------------|------|------------------------------|-------|--------|
| Взам. инв. № | Подпись и дата |                |      |                                                                                     |                                          |      |                              |       |        |
|              |                |                |      |                                                                                     |                                          |      |                              |       |        |
| Инв. № подл. |                |                |      |                                                                                     |                                          |      | Договор №131/24-АТ -ПМТ.1.СД |       |        |
|              | Изм            | Кол.уч.        | Лист | № док.                                                                              | Подпись                                  | Дата |                              |       |        |
|              | Составил       | Перепелов И.А. |      |  | Проект межевания территории              |      | Стадия                       | Лист. | Листов |
|              | Проверил       | Назаров А.В.   |      |                                                                                     | Состав отчетной технической документации |      | П                            | 1     | 1      |
|              |                |                |      |                                                                                     |                                          |      | ООО «Гео-Сервис»             |       |        |
|              |                |                |      |                                                                                     |                                          |      |                              |       |        |

Пояснительная записка

1. Общие положения

Проектируемая территория располагается в границах в д.Лихачевка, СП «Шелонская волость» Дедовичского района, Псковской области, в границах кадастрового квартала 60:04:0180501.

Документация по территориальному планированию «Проект планировки территории в д.Лихачевка, Дедовичского района, Псковской области (проект планировки и межевания территории)» разработана на основании:

- Постановление Администрации Дедовичского района от 21.03.2024 №124 «О подготовке документации по планировке территории в составе проекта планировки и проекта межевания»
- Договора от 14.10.2024 г. №131/24-АТ
- Технического задания на разработку проекта межевания территории (Приложение №1 к Договору от 14.10.2024 г. №131/24-АТ)

|              |                |              |       |         |      |                             |  |  |      |
|--------------|----------------|--------------|-------|---------|------|-----------------------------|--|--|------|
| Инв. № подл. | Подпись и дата | Взам. инв. № |       |         |      |                             |  |  | Лист |
|              |                |              |       |         |      |                             |  |  |      |
|              |                |              |       |         |      |                             |  |  |      |
| Изм.         | Кол.           | Лист         | № док | Подпись | Дата | Договор №131/24-АТ-ПМТ.1.ПЗ |  |  | 1    |

**2. Перечень и сведения о площади образуемых земельных участков, способы их образования. Вид разрешенного использования образуемых земельных участков.**

| Условный номер ЗУ | Площадь, м² | Вид разрешенного использования              | Код | Способ, вариант образования земельного участка                                        | Примечание                                                                  |
|-------------------|-------------|---------------------------------------------|-----|---------------------------------------------------------------------------------------|-----------------------------------------------------------------------------|
| :341              | 1804        | Для индивидуального жилищного строительства | 2.1 | Образование из земель, находящихся в государственной или муниципальной собственности. | Псковская область, м. р-н Дедовичский, СП "Шелонская волость", д. Лихачевка |
| :342              | 1546        | Для индивидуального жилищного строительства | 2.1 | Образование из земель, находящихся в государственной или муниципальной собственности. | Псковская область, м. р-н Дедовичский, СП "Шелонская волость", д. Лихачевка |
| :343              | 1550        | Для индивидуального жилищного строительства | 2.1 | Образование из земель, находящихся в государственной или муниципальной собственности. | Псковская область, м. р-н Дедовичский, СП "Шелонская волость", д. Лихачевка |
| :344              | 1533        | Для индивидуального жилищного строительства | 2.1 | Образование из земель, находящихся в государственной или муниципальной собственности. | Псковская область, м. р-н Дедовичский, СП "Шелонская волость", д. Лихачевка |
| :345              | 828         | Для индивидуального жилищного строительства | 2.1 | Образование из земель, находящихся в государственной или муниципальной собственности. | Псковская область, м. р-н Дедовичский, СП "Шелонская волость", д. Лихачевка |
| :346              | 162         | Коммунальное обслуживание                   | 3.1 | Образование из земель, находящихся в государственной или муниципальной собственности. | Псковская область, м. р-н Дедовичский, СП "Шелонская волость", д. Лихачевка |
| :347              | 1609        | Для индивидуального жилищного строительства | 2.1 | Образование из земель, находящихся в государственной или муниципальной собственности. | Псковская область, м. р-н Дедовичский, СП "Шелонская волость", д.           |

|              |                |
|--------------|----------------|
| Инв. № подл. | Взам. инв. №   |
|              | Подпись и дата |
|              |                |

|       |      |                                             |        |                                                                                       |                                                                             |
|-------|------|---------------------------------------------|--------|---------------------------------------------------------------------------------------|-----------------------------------------------------------------------------|
|       |      |                                             |        | <i>собственности.</i>                                                                 | <i>Лихачевка</i>                                                            |
| :348  | 1503 | Для индивидуального жилищного строительства | 2.1    | Образование из земель, находящихся в государственной или муниципальной собственности. | Псковская область, м. р-н Дедовичский, СП "Шелонская волость", д. Лихачевка |
| :349  | 1570 | Для индивидуального жилищного строительства | 2.1    | Образование из земель, находящихся в государственной или муниципальной собственности. | Псковская область, м. р-н Дедовичский, СП "Шелонская волость", д. Лихачевка |
| :3410 | 1430 | Для индивидуального жилищного строительства | 2.1    | Образование из земель, находящихся в государственной или муниципальной собственности. | Псковская область, м. р-н Дедовичский, СП "Шелонская волость", д. Лихачевка |
| :3411 | 1506 | Для индивидуального жилищного строительства | 2.1    | Образование из земель, находящихся в государственной или муниципальной собственности. | Псковская область, м. р-н Дедовичский, СП "Шелонская волость", д. Лихачевка |
| :3412 | 1423 | Для индивидуального жилищного строительства | 2.1    | Образование из земель, находящихся в государственной или муниципальной собственности. | Псковская область, м. р-н Дедовичский, СП "Шелонская волость", д. Лихачевка |
| :3413 | 1473 | Для индивидуального жилищного строительства | 2.1    | Образование из земель, находящихся в государственной или муниципальной собственности. | Псковская область, м. р-н Дедовичский, СП "Шелонская волость", д. Лихачевка |
| :3414 | 8274 | Улично-дорожная сеть                        | 12.0.1 | Образование из земель, находящихся в государственной или муниципальной собственности. | Псковская область, м. р-н Дедовичский, СП "Шелонская волость", д. Лихачевка |

|              |                |
|--------------|----------------|
| Инв. № подл. | Взам. инв. №   |
|              | Подпись и дата |
|              |                |

|      |      |      |       |         |      |
|------|------|------|-------|---------|------|
|      |      |      |       |         |      |
| Изм. | Кол. | Лист | № док | Подпись | Дата |

Договор №131/24-АТ-ПМТ.1.ПЗ

Лист

3

*3. Перечень и сведения о площади образуемых земельных участков, которые будут отнесены к территориям общего пользования или имуществу общего пользования, в том числе в отношении которых предполагаются резервирование и (или) изъятие для государственных или муниципальных нужд*

:ЗУ14 – 8274 кв.м.

|              |                |              |      |      |      |       |         |      |                             |      |   |
|--------------|----------------|--------------|------|------|------|-------|---------|------|-----------------------------|------|---|
| Инв. № подл. | Подпись и дата | Взам. инв. № |      |      |      |       |         |      | Договор №131/24-АТ-ПМТ.1.ПЗ | Лист |   |
|              |                |              |      |      |      |       |         |      |                             |      | 4 |
|              |                |              | Изм. | Кол. | Лист | № док | Подпись | Дата |                             |      |   |

4. Сведения о границах территории, в отношении которой утвержден проект межевания.

| №  | X         | Y          |
|----|-----------|------------|
| 1  | 468289,50 | 2192995,08 |
| 2  | 468292,20 | 2193038,59 |
| 3  | 468233,26 | 2193102,80 |
| 4  | 468303,74 | 2193158,72 |
| 5  | 468292,41 | 2193172,37 |
| 6  | 468203,57 | 2193100,09 |
| 7  | 468130,14 | 2193193,00 |
| 8  | 468107,38 | 2193175,70 |
| 9  | 468104,23 | 2193155,75 |
| 10 | 468110,53 | 2193130,72 |
| 11 | 468097,32 | 2193120,01 |
| 12 | 468149,42 | 2193045,91 |
| 13 | 468121,00 | 2193025,64 |
| 14 | 468071,64 | 2192990,02 |
| 15 | 468065,34 | 2192998,46 |
| 16 | 468052,31 | 2192988,05 |
| 17 | 468067,70 | 2192972,18 |
| 18 | 468147,94 | 2192953,53 |
| 19 | 468202,64 | 2192988,26 |
| 20 | 468243,48 | 2192996,96 |
| 21 | 468259,46 | 2192979,55 |

|              |                |              |        |         |      |                             |  |  |      |   |
|--------------|----------------|--------------|--------|---------|------|-----------------------------|--|--|------|---|
| Инв. № подл. | Подпись и дата | Взам. инв. № |        |         |      |                             |  |  | Лист |   |
|              |                |              |        |         |      |                             |  |  |      |   |
|              |                |              |        |         |      |                             |  |  |      |   |
| Изм.         | Кол.           | Лист         | № док. | Подпись | Дата | Договор №131/24-АТ-ПМТ.1.ПЗ |  |  |      | 5 |

5. Каталог координат красных линий.

| № | X         | Y          |
|---|-----------|------------|
| 1 | 468272,95 | 2192987,91 |
| 2 | 468263,38 | 2192998,30 |
| 3 | 468239,89 | 2193023,62 |
| 4 | 468218,51 | 2193046,67 |
| 5 | 468195,99 | 2193070,94 |
| 6 | 468213,62 | 2193088,37 |
| 7 | 468231,62 | 2193102,83 |
| 8 | 468302,72 | 2193159,95 |

|    |           |            |
|----|-----------|------------|
| 9  | 468292,89 | 2193171,20 |
| 10 | 468271,86 | 2193154,31 |
| 11 | 468240,99 | 2193129,66 |
| 12 | 468238,77 | 2193127,36 |
| 13 | 468215,27 | 2193108,71 |
| 14 | 468203,51 | 2193099,39 |
| 15 | 468185,99 | 2193082,08 |
| 16 | 468149,02 | 2193128,56 |
| 17 | 468110,54 | 2193176,95 |
| 18 | 468107,34 | 2193174,44 |
| 19 | 468104,76 | 2193157,07 |
| 20 | 468112,66 | 2193130,78 |
| 21 | 468122,10 | 2193138,29 |
| 22 | 468149,91 | 2193103,33 |
| 23 | 468175,28 | 2193071,43 |
| 24 | 468149,61 | 2193046,04 |
| 25 | 468121,00 | 2193025,64 |
| 26 | 468071,64 | 2192990,02 |
| 27 | 468065,92 | 2192997,69 |
| 28 | 468053,11 | 2192987,79 |
| 29 | 468067,90 | 2192972,65 |
| 30 | 468071,33 | 2192971,94 |
| 31 | 468081,91 | 2192978,94 |
| 32 | 468117,30 | 2193004,36 |
| 33 | 468140,22 | 2193020,83 |
| 34 | 468159,38 | 2193034,60 |
| 35 | 468164,07 | 2193039,23 |
| 36 | 468185,39 | 2193060,30 |
| 37 | 468220,52 | 2193022,44 |
| 38 | 468243,59 | 2192997,58 |
| 39 | 468260,72 | 2192979,11 |

|              |                |              |
|--------------|----------------|--------------|
| Инв. № подл. | Подпись и дата | Взам. инв. № |
|              |                |              |
|              |                |              |

|      |      |      |       |         |      |
|------|------|------|-------|---------|------|
|      |      |      |       |         |      |
| Изм. | Кол. | Лист | № док | Подпись | Дата |

Договор №131/24-АТ-ПМТ.1.ПЗ

Лист

6

6. Каталог координат образуемых земельных участков.

**:3У1**

| № | X         | Y          |
|---|-----------|------------|
| 1 | 468156,05 | 2192962,60 |
| 2 | 468117,30 | 2193004,36 |
| 3 | 468081,91 | 2192978,94 |
| 4 | 468092,05 | 2192968,01 |
| 5 | 468148,31 | 2192955,44 |

**:3У2**

| № | X         | Y          |
|---|-----------|------------|
| 1 | 468176,57 | 2192981,66 |
| 2 | 468140,22 | 2193020,83 |
| 3 | 468117,30 | 2193004,36 |
| 4 | 468156,04 | 2192962,61 |

**:3У3**

| № | X         | Y          |
|---|-----------|------------|
| 1 | 468198,56 | 2193002,06 |
| 2 | 468164,07 | 2193039,23 |
| 3 | 468159,38 | 2193034,60 |
| 4 | 468140,22 | 2193020,83 |
| 5 | 468176,57 | 2192981,66 |
| 6 | 468194,72 | 2192998,50 |

**:3У4**

| № | X         | Y          |
|---|-----------|------------|
| 1 | 468198,56 | 2193002,06 |
| 2 | 468220,52 | 2193022,44 |
| 3 | 468185,39 | 2193060,30 |
| 4 | 468164,07 | 2193039,23 |

**:3У5**

| № | X         | Y          |
|---|-----------|------------|
| 1 | 468243,59 | 2192997,58 |

|              |                |              |
|--------------|----------------|--------------|
| Инв. № подл. | Подпись и дата | Взам. инв. № |
|              |                |              |
|              |                |              |

|      |      |      |       |         |      |
|------|------|------|-------|---------|------|
| Изм. | Кол. | Лист | № док | Подпись | Дата |
|      |      |      |       |         |      |

Договор №131/24-АТ-ПМТ.1.ПЗ

Лист

7

|   |           |            |
|---|-----------|------------|
| 2 | 468220,52 | 2193022,44 |
| 3 | 468198,56 | 2193002,06 |
| 4 | 468194,72 | 2192998,50 |
| 5 | 468203,63 | 2192988,89 |

:3У6

| № | X         | Y          |
|---|-----------|------------|
| 1 | 468272,95 | 2192987,91 |
| 2 | 468281,29 | 2192995,64 |
| 3 | 468271,58 | 2193006,22 |
| 4 | 468263,38 | 2192998,30 |

:3У7

| № | X         | Y          |
|---|-----------|------------|
| 1 | 468290,98 | 2193024,95 |
| 2 | 468291,77 | 2193037,99 |
| 3 | 468274,29 | 2193056,83 |
| 4 | 468239,89 | 2193023,62 |
| 5 | 468263,38 | 2192998,30 |
| 6 | 468271,58 | 2193006,22 |

:3У8

| № | X         | Y          |
|---|-----------|------------|
| 1 | 468239,89 | 2193023,62 |
| 2 | 468274,29 | 2193056,83 |
| 3 | 468252,93 | 2193079,89 |
| 4 | 468218,51 | 2193046,67 |

:3У9

| № | X         | Y          |
|---|-----------|------------|
| 1 | 468252,94 | 2193079,90 |
| 2 | 468231,62 | 2193102,83 |
| 3 | 468213,62 | 2193088,37 |
| 4 | 468195,99 | 2193070,94 |
| 5 | 468218,51 | 2193046,67 |

:3У10

| № | X         | Y          |
|---|-----------|------------|
| 1 | 468185,99 | 2193082,08 |
| 2 | 468203,51 | 2193099,39 |
| 3 | 468167,90 | 2193144,26 |

|                |              |
|----------------|--------------|
| Ив. № подл.    | Взам. инв. № |
| Подпись и дата |              |
| Изм.           | Кол.         |
| Лист           | № док        |
| Подпись        | Дата         |

Договор №131/24-АТ-ПМТ.1.ПЗ

Лист

8

|   |           |            |
|---|-----------|------------|
| 4 | 468149,02 | 2193128,56 |
|---|-----------|------------|

:3Y11

| № | X         | Y          |
|---|-----------|------------|
| 1 | 468149,02 | 2193128,56 |
| 2 | 468167,90 | 2193144,26 |
| 3 | 468141,12 | 2193178,01 |
| 4 | 468130,12 | 2193191,82 |
| 5 | 468110,54 | 2193176,95 |

:3Y12

| № | X         | Y          |
|---|-----------|------------|
| 1 | 468149,90 | 2193103,34 |
| 2 | 468122,10 | 2193138,29 |
| 3 | 468108,25 | 2193127,27 |
| 4 | 468098,21 | 2193119,30 |
| 5 | 468123,91 | 2193082,67 |

:3Y13

| № | X         | Y          |
|---|-----------|------------|
| 1 | 468149,61 | 2193046,04 |
| 2 | 468175,28 | 2193071,43 |
| 3 | 468149,90 | 2193103,34 |
| 4 | 468123,91 | 2193082,67 |

:3Y14

| №  | X         | Y          |
|----|-----------|------------|
| 1  | 468272,95 | 2192987,91 |
| 2  | 468263,38 | 2192998,30 |
| 3  | 468239,89 | 2193023,62 |
| 4  | 468218,51 | 2193046,66 |
| 5  | 468195,99 | 2193070,94 |
| 6  | 468213,62 | 2193088,37 |
| 7  | 468231,62 | 2193102,83 |
| 8  | 468302,72 | 2193159,95 |
| 9  | 468292,89 | 2193171,20 |
| 10 | 468271,86 | 2193154,31 |
| 11 | 468240,99 | 2193129,66 |
| 12 | 468238,77 | 2193127,36 |
| 13 | 468215,27 | 2193108,71 |
| 14 | 468203,51 | 2193099,39 |
| 15 | 468185,99 | 2193082,08 |
| 16 | 468149,02 | 2193128,56 |

|              |                |              |
|--------------|----------------|--------------|
| Инд. № подл. | Подпись и дата | Взам. инв. № |
|              |                |              |

|      |      |      |       |         |      |
|------|------|------|-------|---------|------|
| Изм. | Кол. | Лист | № док | Подпись | Дата |
|      |      |      |       |         |      |

Договор №131/24-АТ-ПМТ.1.ПЗ

Лист

9

|    |           |            |
|----|-----------|------------|
| 17 | 468110,54 | 2193176,95 |
| 18 | 468107,34 | 2193174,44 |
| 19 | 468104,76 | 2193157,07 |
| 20 | 468112,66 | 2193130,78 |
| 21 | 468122,10 | 2193138,29 |
| 22 | 468149,91 | 2193103,33 |
| 23 | 468175,28 | 2193071,43 |
| 24 | 468149,61 | 2193046,04 |
| 25 | 468121,00 | 2193025,64 |
| 26 | 468071,64 | 2192990,02 |
| 27 | 468065,92 | 2192997,69 |
| 28 | 468053,11 | 2192987,79 |
| 29 | 468067,90 | 2192972,65 |
| 30 | 468071,33 | 2192971,94 |
| 31 | 468081,91 | 2192978,94 |
| 32 | 468117,30 | 2193004,36 |
| 33 | 468140,22 | 2193020,83 |
| 34 | 468159,38 | 2193034,60 |
| 35 | 468164,07 | 2193039,23 |
| 36 | 468185,39 | 2193060,30 |
| 37 | 468220,52 | 2193022,44 |
| 38 | 468243,59 | 2192997,58 |
| 39 | 468260,04 | 2192979,84 |


|              |                |              |
|--------------|----------------|--------------|
| Инв. № подл. | Подпись и дата | Взам. инв. № |
|              |                |              |
|              |                |              |

|      |      |      |       |         |      |
|------|------|------|-------|---------|------|
|      |      |      |       |         |      |
|      |      |      |       |         |      |
| Изм. | Кол. | Лист | № док | Подпись | Дата |

Договор №131/24-АТ-ПМТ.1.ПЗ

Лист


10

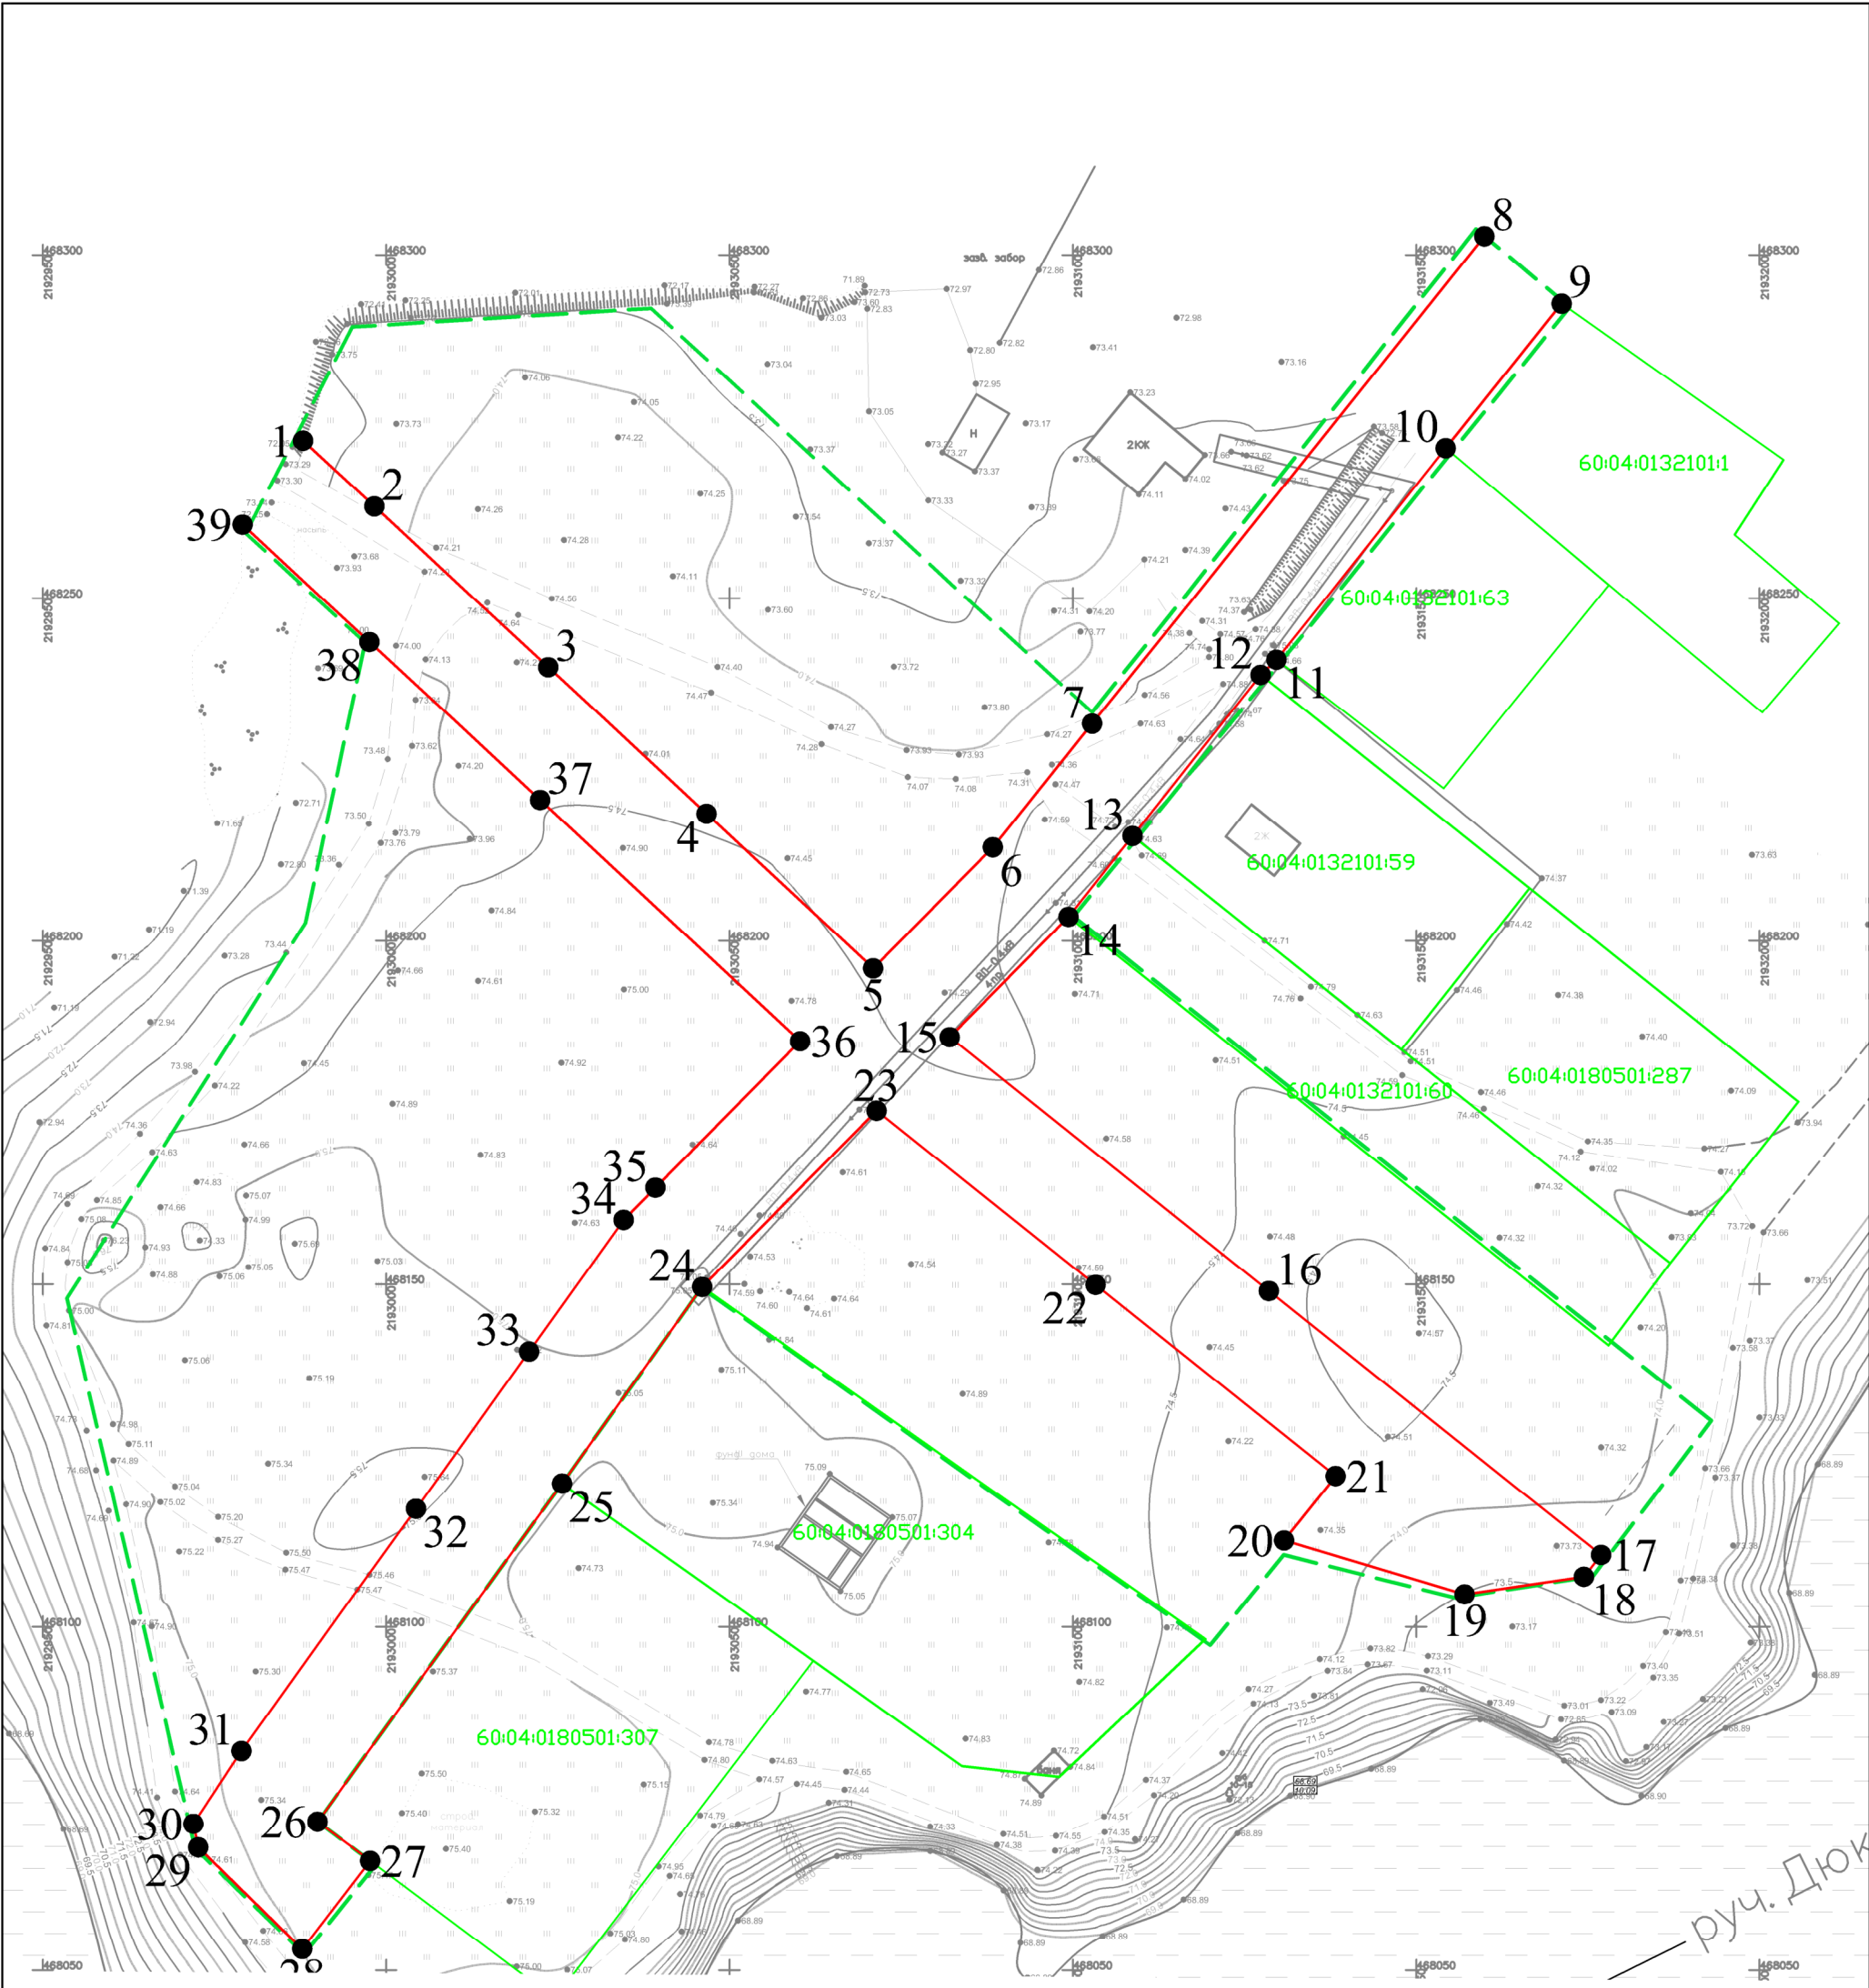

Условные обозначения

- 1 – характерные точки границы территории, в отношении которой осуществляется подготовка проекта межевания;
- — красные линии улиц (устанавливаемые);
- — границы земельных участков, сведения о которых содержатся в ЕГРН;
- 60:04:0180501:307 – обозначение земельных участков, сведения о которых содержатся в ЕГРН;


|          |         |           |     |       |      |   |                  |      |        |
|----------|---------|-----------|-----|-------|------|---|------------------|------|--------|
|          |         |           |     |       |      | Договор №131/24–АТ– ПМТ.1   |                  |      |        |
| Изм.     | Кол.уч. | Лист №    | док | Подп. | Дата | Проект планировки территории в г.Лихачевка, Дедовичского района, Псковской области (проект планировки и межевания территории) |                  |      |        |
| ГИП      |         | Назаров   |     |       |      |   |                  |      |        |
| Выполнил |         | Перепелов |     |       |      | Проект межевания территории                                                                                                   | Стадия           | Лист | Листов |
|          |         |           |     |       |      |   | П                | 1    | 18     |
|          |         |           |     |       |      | Чертеж красных линий   | ООО "Гео-Сервис" |      |        |
|          |         |           |     |       |      | Масштаб 1:1000   |                  |      |        |

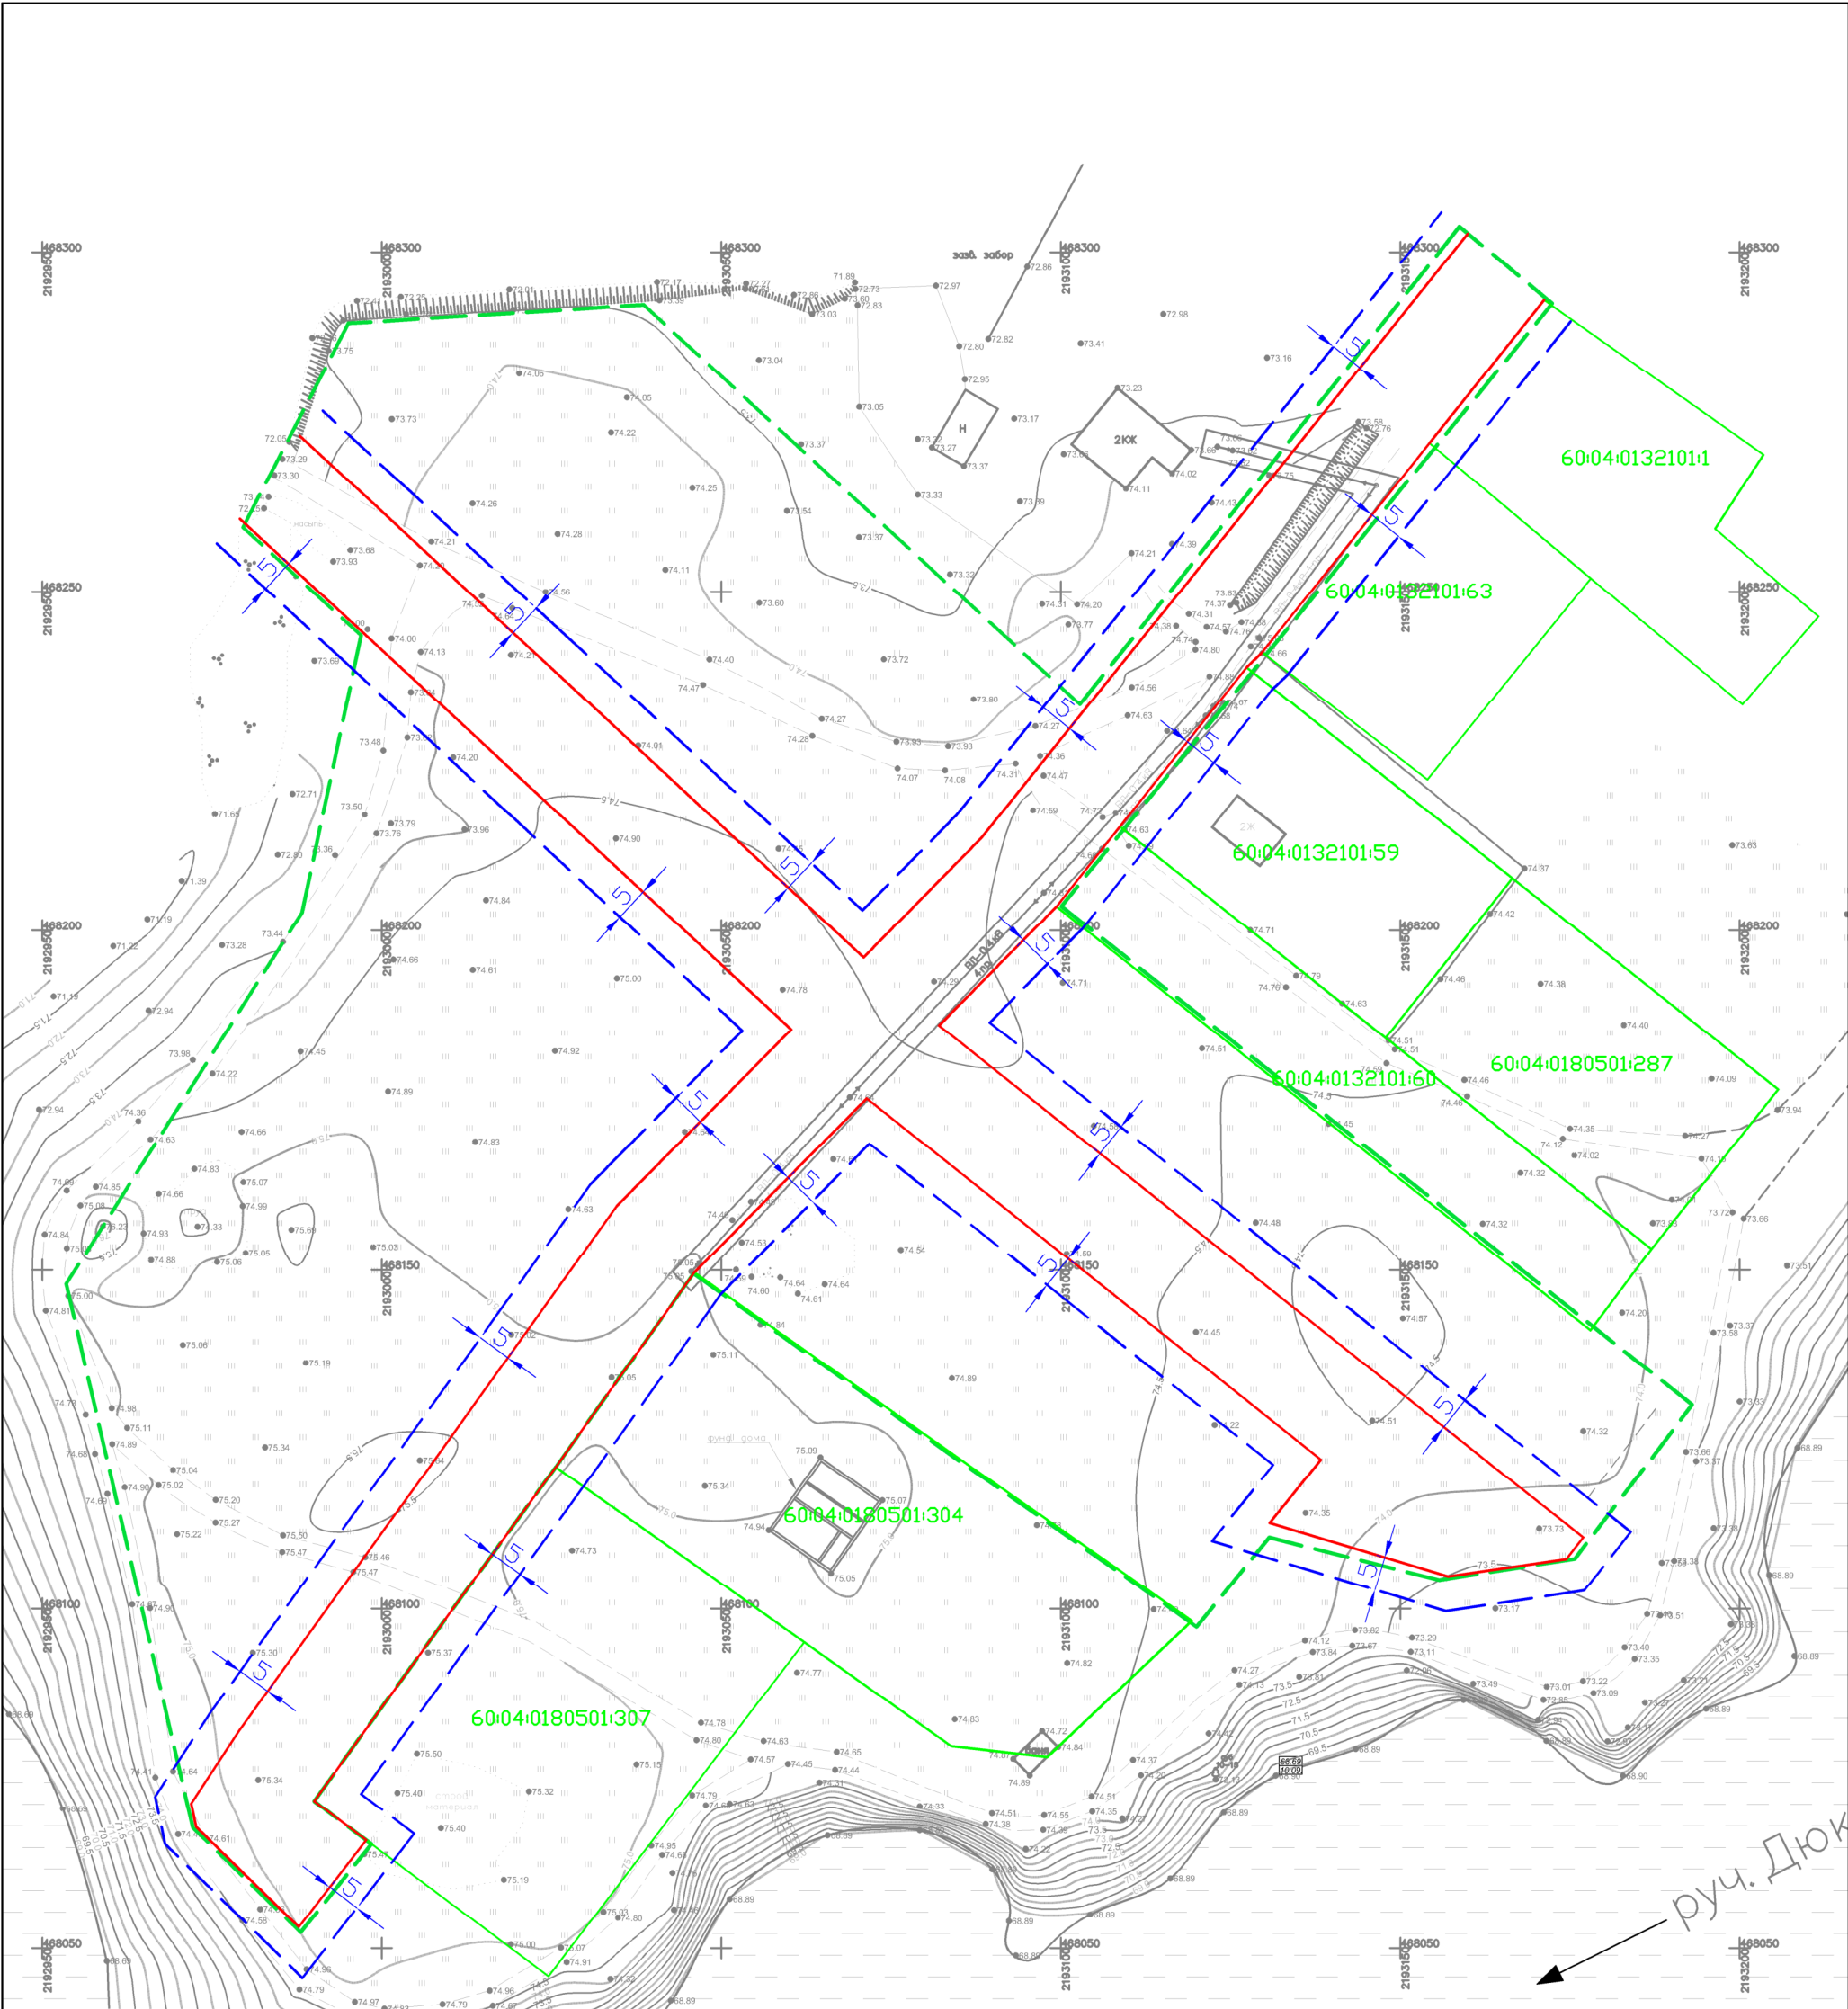

Условные обозначения

- 1 — характерные точки границы территории, в отношении которой осуществляется подготовка проекта межевания;
- — красные линии улиц (устанавливаемые);
- — границы земельных участков, сведения о которых содержатся в ЕГРН;
- 31 — обозначение земельных участков, сведения о которых содержатся в ЕГРН;
- — линия отступа от красной линии
- 10 — размер отступа от устанавливаемой красной линии


|          |         |           |        |                                                                                       |      |   |  |                  |      |        |
|----------|---------|-----------|--------|---------------------------------------------------------------------------------------|------|---|--|------------------|------|--------|
|          |         |           |        |                                                                                       |      | Договор №131/24–АТ– ПМТ.1   |  |                  |      |        |
|          |         |           |        |                                                                                       |      | Проект планировки территории в г.Лихачевка, Дедовичского района, Псковской области (проект планировки и межевания территории) |  |                  |      |        |
| Изм.     | Кол.уч. | Лист      | № док. | Подп.                                                                                 | Дата |   |  |                  |      |        |
| ГИП      |         | Назаров   |        |  |      |   |  |                  |      |        |
| Выполнил |         | Перепелов |        |  |      | Проект межевания территории                                                                                                   |  | Стадия           | Лист | Листов |
|          |         |           |        |                                                                                       |      |   |  | П                | 2    | 18     |
|          |         |           |        |                                                                                       |      |   |  |                  |      |        |
|          |         |           |        |                                                                                       |      | Чертеж отступов от красных линий                                                                                              |  | ООО "Гео–Сервис" |      |        |
|          |         |           |        |                                                                                       |      | Масштаб 1:1000   |  |                  |      |        |

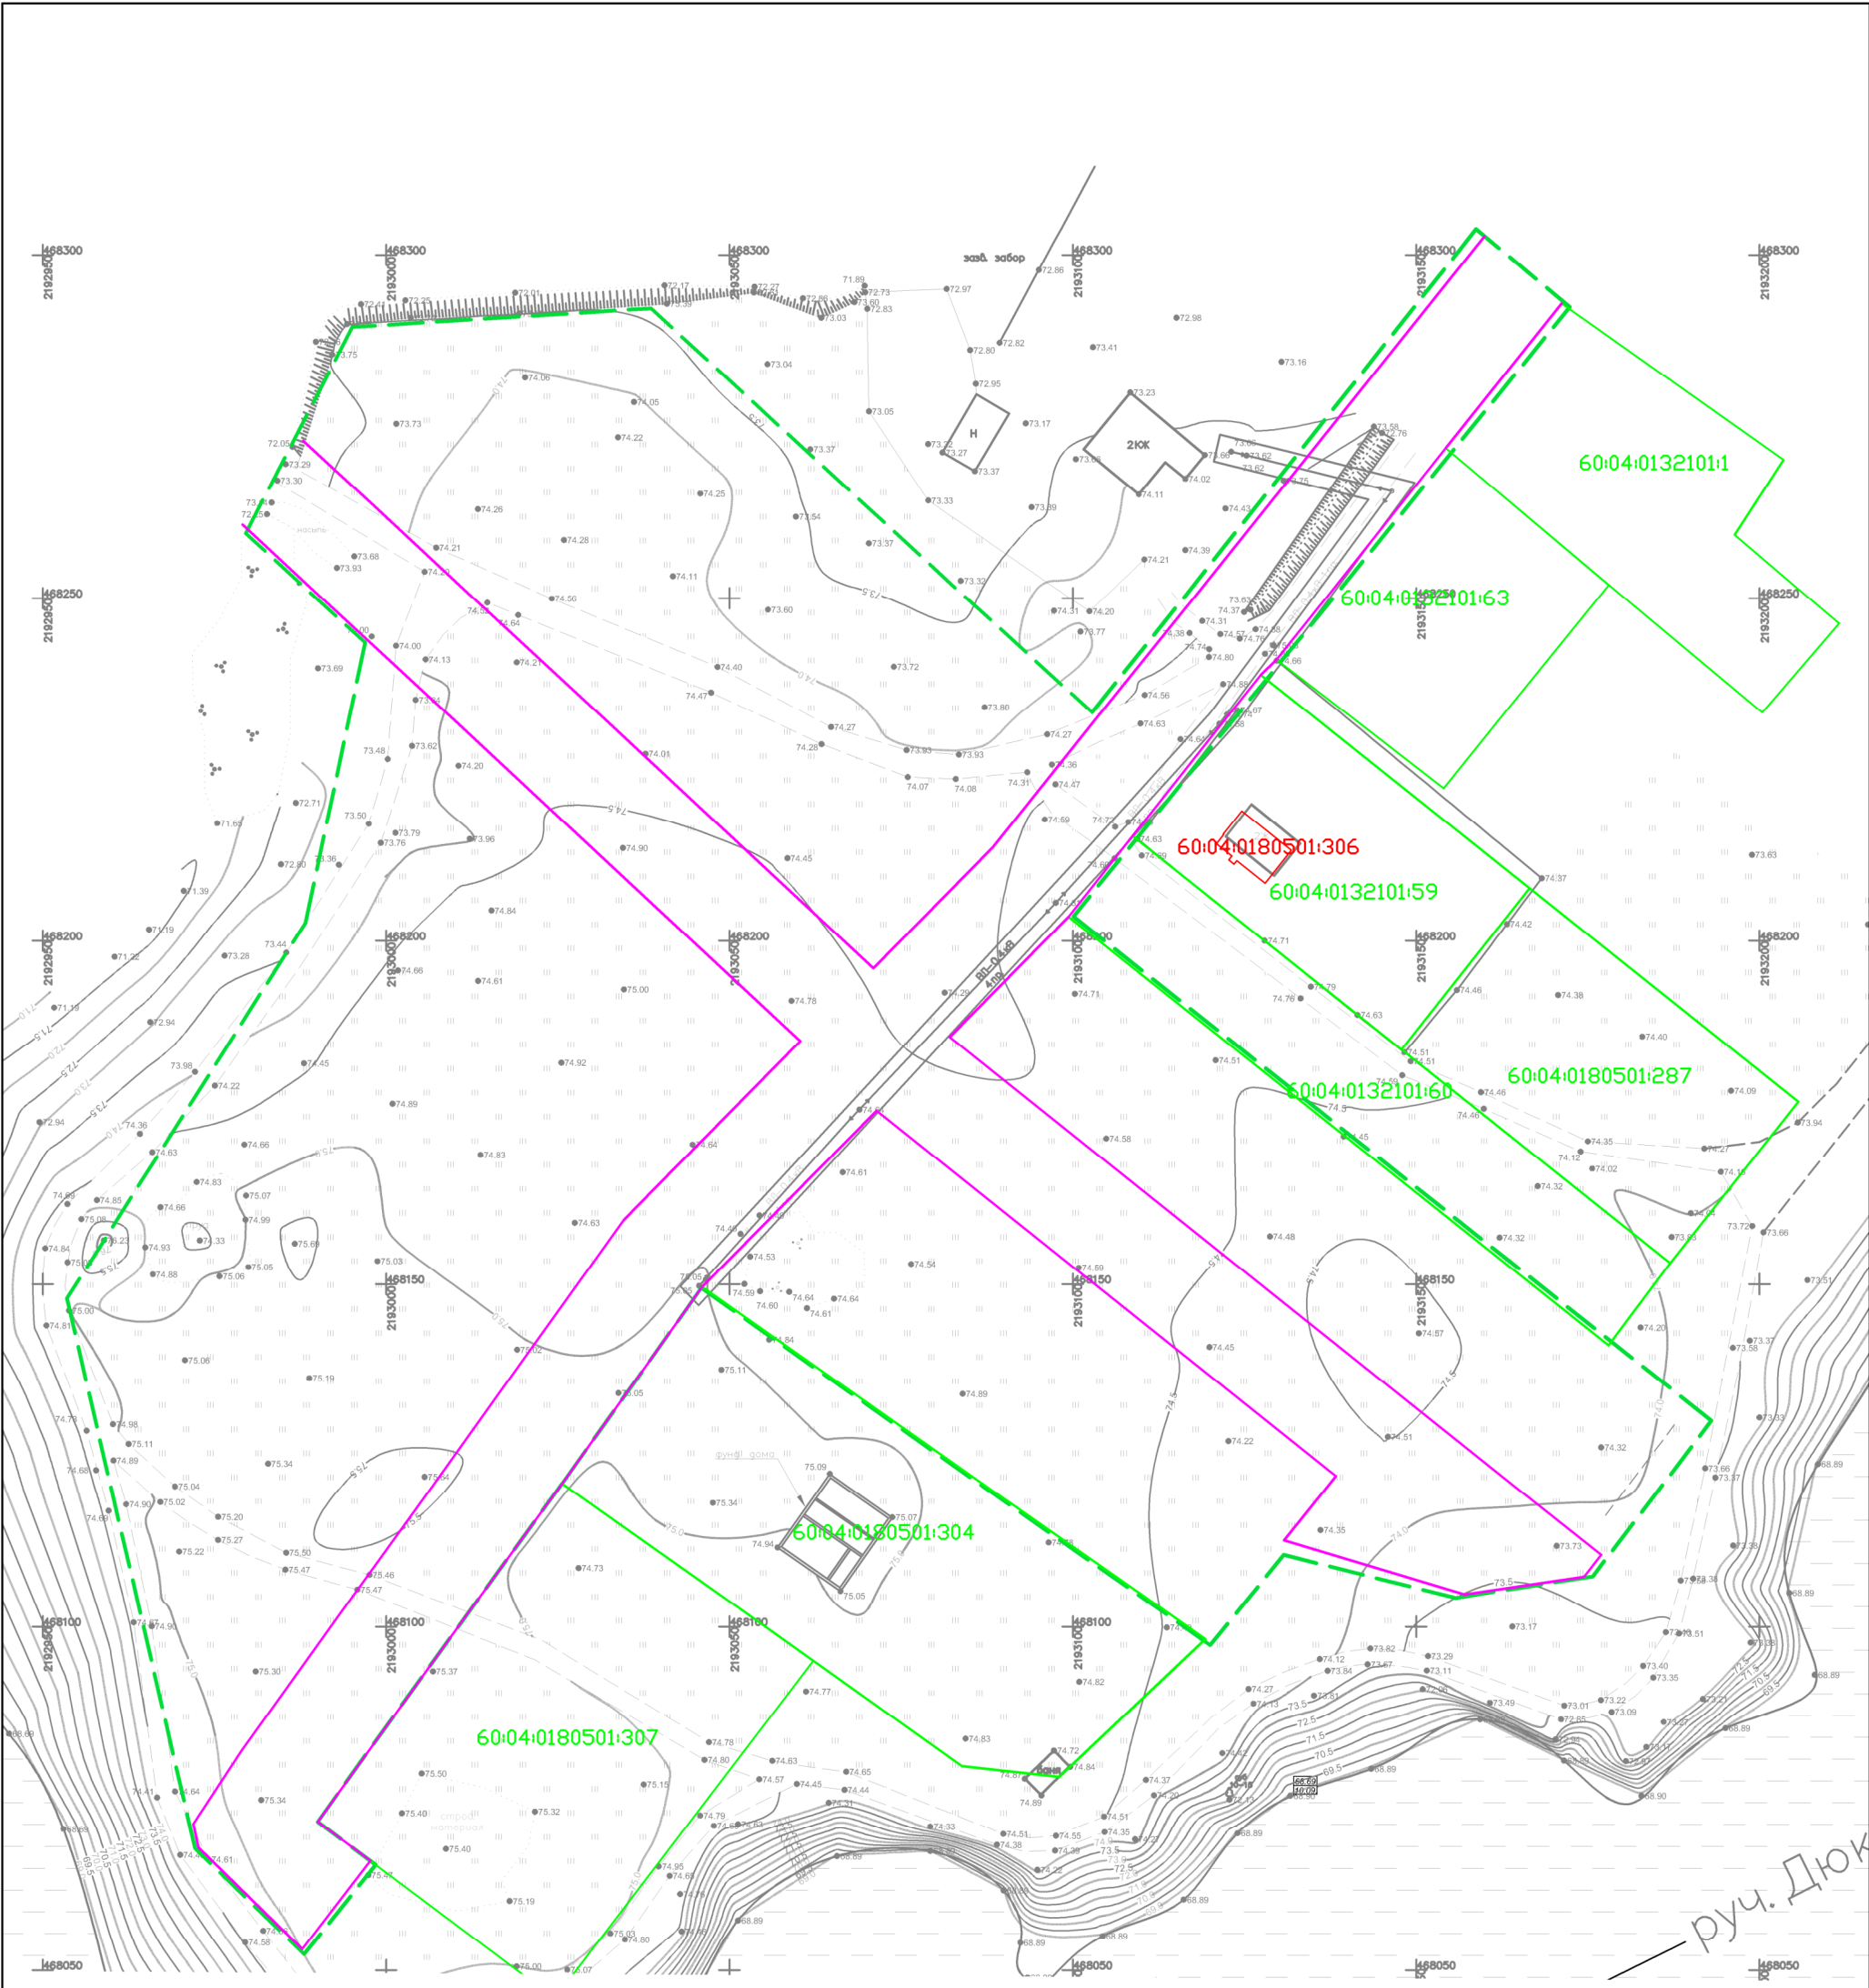

Условные обозначения

- границы элементов планировочной структуры;
- границы территории, в отношении которой осуществляется подготовка проекта;
- границы ОКС, сведения о которых содержатся в ЕГРН;
- границы земельных участков, сведения о которых содержатся в ЕГРН;
- 60:04:0050105:93 — обозначение земельных участков, сведения о которых содержатся в ЕГРН;
- 60:04:0050105:93 — обозначение ОКС, сведения о которых содержатся в ЕГРН;

|          |         |           |     |       |      |   |        |        |
|----------|---------|-----------|-----|-------|------|---|--------|--------|
|          |         |           |     |       |      | Договор №131/24–АТ– ПМТ.1   |        |        |
| Изм.     | Кол.уч. | Лист №    | док | Подп. | Дата | Проект планировки территории в г.Лихачевка, Дедовичского района, Псковской области (проект планировки и межевания территории) |        |        |
| ГИП      |         | Назаров   |     |       |      |   |        |        |
| Выполнил |         | Перепелов |     |       |      | Проект межевания территории                                                                                                   | Стадия | Лист   |
|          |         |           |     |       |      |   | П      | 3      |
|          |         |           |     |       |      | Чертеж границ существующих элементов планировочной структуры                                                                  |        | Листов |
|          |         |           |     |       |      | Масштаб 1:1000   |        | 18     |
|          |         |           |     |       |      | ООО "Гео-Сервис"   |        |        |

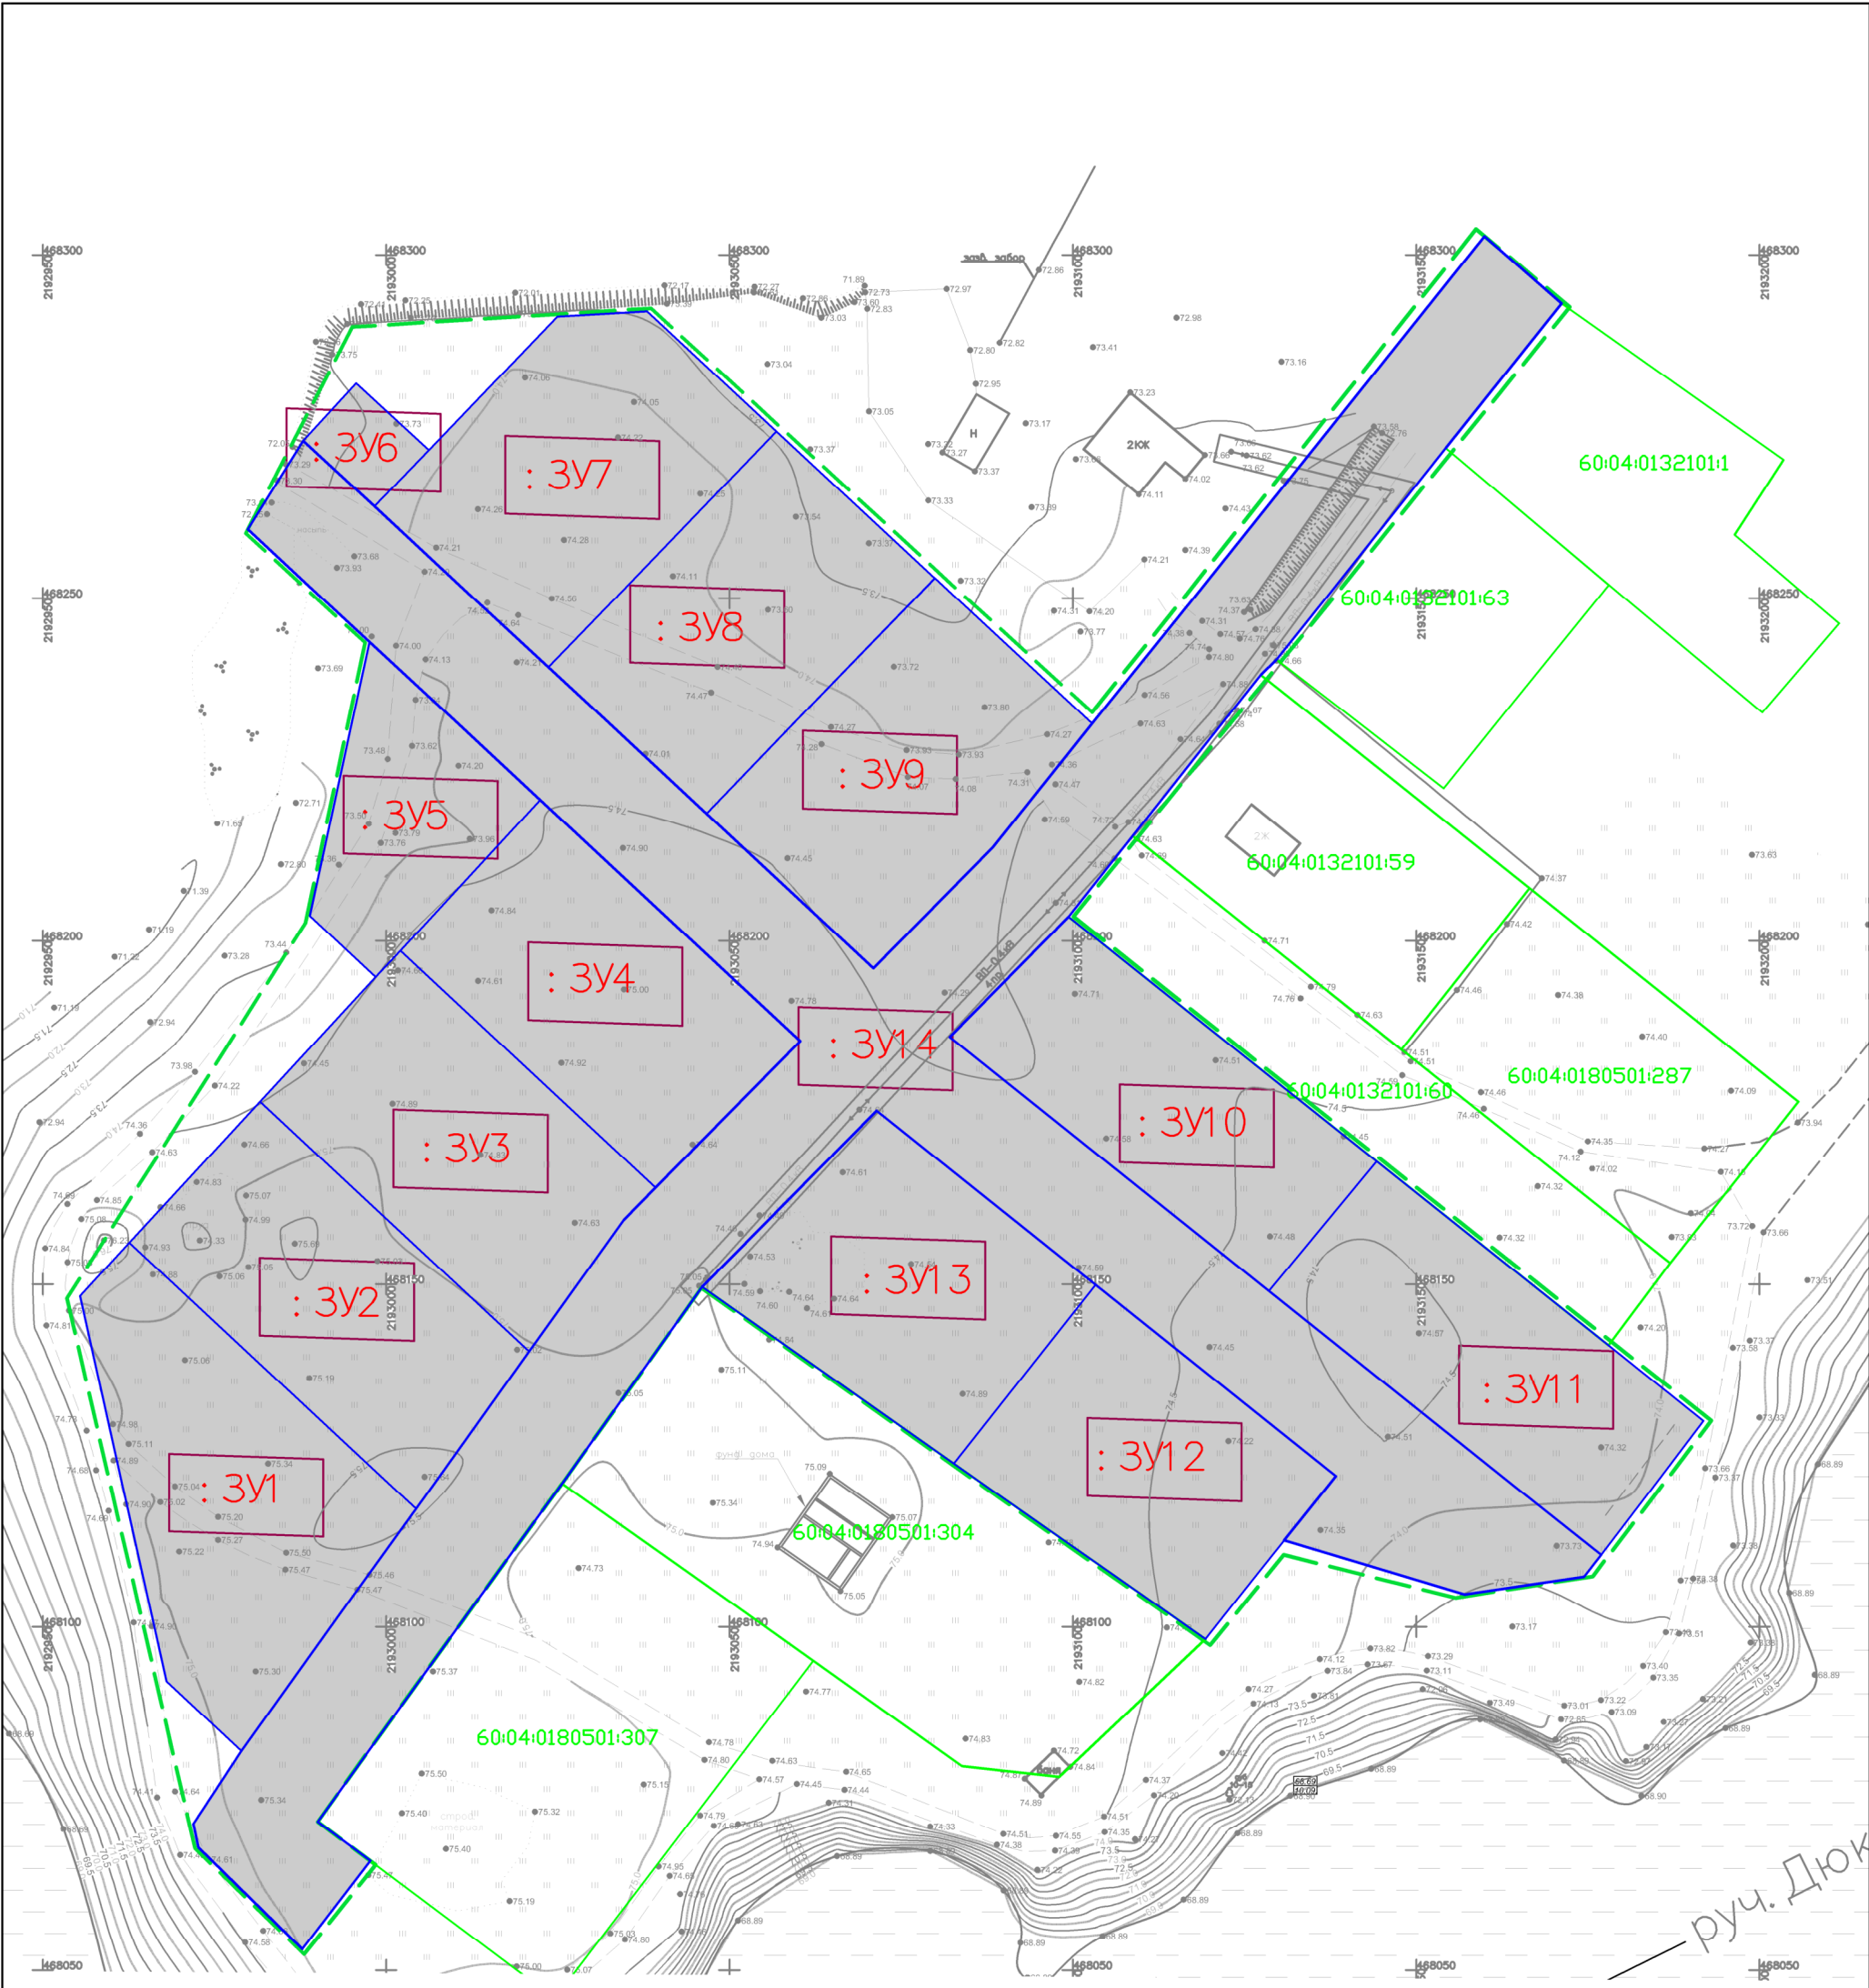

Условные обозначения

- границы земельных участков, сведения о которых содержатся в ЕГРН;
- 60:27:0050313:31

— границы и обозначение земельных участков, входящих в границы проектирования, сохраняемые в исходных границах
- 60:27:0050313:31

— границы и обозначение изменяемых земельных участков и их частей
- : 3У1


— границы и обозначение образуемых земельных участков

|          |         |           |     |       |      |   |        |                  |        |
|----------|---------|-----------|-----|-------|------|---|--------|------------------|--------|
|          |         |           |     |       |      | Договор №131/24–АТ– ПМТ.1   |        |                  |        |
| Изм.     | Кол.уч. | Лист №    | док | Подп. | Дата | Проект планировки территории в г.Лихачевка, Дедовичского района, Псковской области (проект планировки и межевания территории) |        |                  |        |
| ГИП      |         | Назаров   |     |       |      |   |        |                  |        |
| Выполнил |         | Перепелов |     |       |      | Проект межевания территории                                                                                                   | Стадия | Лист             | Листов |
|          |         |           |     |       |      |   | П      | 4                | 18     |
|          |         |           |     |       |      | Чертеж границ образуемых земельных участков                                                                                   |        | ООО "Гео–Сервис" |        |
|          |         |           |     |       |      |   |        |                  |        |
|          |         |           |     |       |      | Масштаб 1:1000   |        |                  |        |






|                |  |
|----------------|--|
| Согласовано:   |  |
|                |  |
|                |  |
|                |  |
| Взам. инв. №   |  |
|                |  |
|                |  |
|                |  |
| Подпись и дата |  |
|                |  |
|                |  |
|                |  |
| Инв. № подл.   |  |
|                |  |
|                |  |
|                |  |

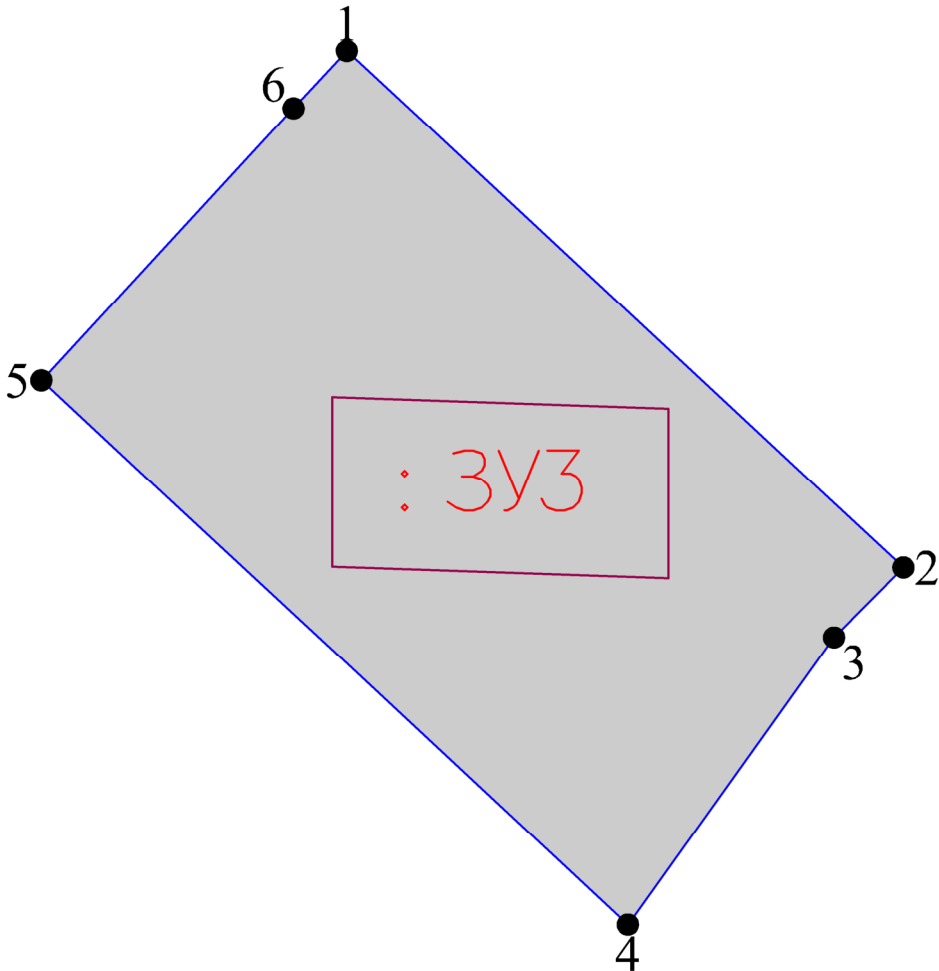



- Условные обозначения
- граница образуемого земельного участка;
  - обозначение образуемого земельного участка;
  - обозначение характерной точки границы образуемого земельного участка;
  - обозначение перераспределяемых земельных участков и их частей
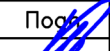
|          |         |              |       |                                                                                     |      |   |                  |      |        |
|----------|---------|--------------|-------|-------------------------------------------------------------------------------------|------|---|------------------|------|--------|
|          |         |              |       |                                                                                     |      | Договор №131/24—АТ— ПМТ.1   |                  |      |        |
|          |         |              |       |                                                                                     |      | Проект планировки территории в г.Лихачевка Шелонской волости, Дедовичского района, Псковской области (проект планировки и межевания территории) |                  |      |        |
| Изм.     | Кол.уч. | Лист         | № док | Подп.                                                                               | Дата | Проект межевания территории   | Стадия           | Лист | Листов |
| ГИП      |         | Назаров А.В. |       |  |      |   | П                | 7    | 18     |
| Выполнил |         | Семенов С.Ю. |       |  |      |   |                  |      |        |
|          |         |              |       |                                                                                     |      |   |                  |      |        |
|          |         |              |       |                                                                                     |      | Чертеж границ образуемого земельного участка<br>: ЗУЗ<br>Масштаб 1:500                                                                          | ООО "Гео—Сервис" |      |        |




|              |                |              |              |  |  |
|--------------|----------------|--------------|--------------|--|--|
| Инв. № подл. | Подпись и дата | Взам. инв. № | Согласовано: |  |  |
|              |                |              |              |  |  |

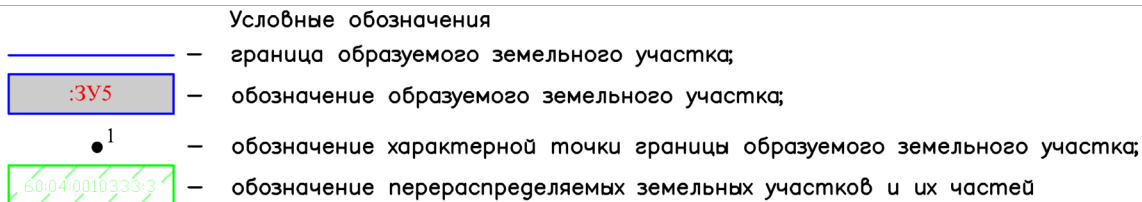
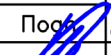
|          |         |              |        |                                                                                     |      |   |  |                  |      |        |
|----------|---------|--------------|--------|-------------------------------------------------------------------------------------|------|---|--|------------------|------|--------|
|          |         |              |        |                                                                                     |      | Договор №131/24— АТ— ПМТ.1   |  |                  |      |        |
|          |         |              |        |                                                                                     |      | Проект планировки территории в с.Лихачевка Шелонской волости, Дедовичского района, Псковской области (проект планировки и межевания территории) |  |                  |      |        |
| Изм.     | Кол.уч. | Лист         | № док. | Подп.                                                                               | Дата | Проект межевания территории   |  | Стадия           | Лист | Листов |
| ГИП      |         | Назаров А.В. |        |  |      |   |  | П                | 9    | 18     |
| Выполнил |         | Семенов С.Ю. |        |  |      |   |  |                  |      |        |
|          |         |              |        |                                                                                     |      |   |  |                  |      |        |
|          |         |              |        |                                                                                     |      | Чертеж границ образуемого земельного участка<br>: 3У5<br>Масштаб 1:500                                                                          |  | ООО "Гео—Сервис" |      |        |

Инв. № подл.

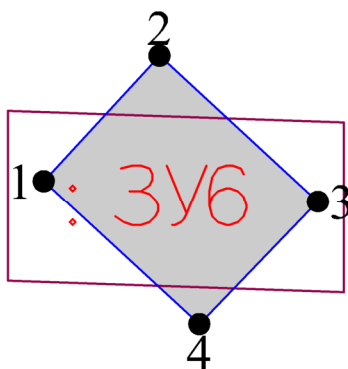


Условные обозначения

- 
- граница образуемого земельного участка;
  - обозначение образуемого земельного участка;
  - обозначение характерной точки границы образуемого земельного участка;
  - обозначение перераспределяемых земельных участков и их частей

|          |              |      |        |       |      |   |                  |      |        |
|----------|--------------|------|--------|-------|------|---|------------------|------|--------|
|          |              |      |        |       |      | Договор №131/24—АТ— ПМТ.1   |                  |      |        |
|          |              |      |        |       |      | Проект планировки территории в г.Лихачевка Шелонской волости, Дедовичского района, Псковской области (проект планировки и межевания территории) |                  |      |        |
| Изм.     | Кол.уч.      | Лист | № док. | Подп. | Дата | Проект межевания территории   | Стадия           | Лист | Листов |
| ГИП      | Назаров А.В. |      |        |       |      |   | П                | 10   | 18     |
| Выполнил | Семенов С.Ю. |      |        |       |      |   |                  |      |        |
|          |              |      |        |       |      |   |                  |      |        |
|          |              |      |        |       |      | Чертеж границ образуемого земельного участка<br>: ЗУ6<br>Масштаб 1: 500                                                                         | ООО "Гео—Сервис" |      |        |



|              |                |              |              |  |  |
|--------------|----------------|--------------|--------------|--|--|
| Инв. № подл. | Подпись и дата | Взам. инв. № | Согласовано: |  |  |
|              |                |              |              |  |  |

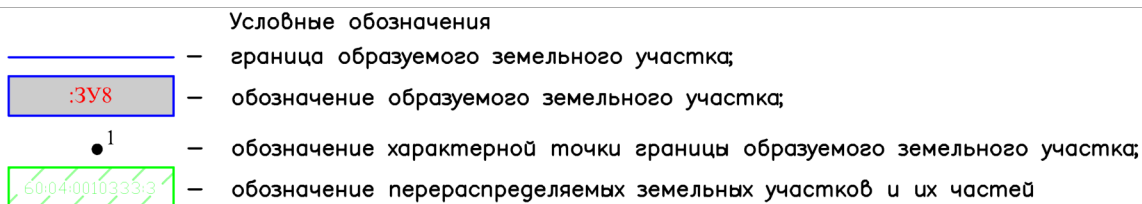

|          |         |              |        |                                                                                     |      |   |  |                  |      |        |
|----------|---------|--------------|--------|-------------------------------------------------------------------------------------|------|---|--|------------------|------|--------|
|          |         |              |        |                                                                                     |      | Договор №131/24—АТ— ПМТ.1   |  |                  |      |        |
|          |         |              |        |                                                                                     |      | Проект планировки территории в г.Лихачевка Шелонской волости, Дедовичского района, Псковской области (проект планировки и межевания территории) |  |                  |      |        |
| Изм.     | Кол.уч. | Лист         | № док. | Подп.                                                                               | Дата | Проект межевания территории   |  | Стадия           | Лист | Листов |
| ГИП      |         | Назаров А.В. |        |  |      |   |  | П                | 12   | 18     |
| Выполнил |         | Семенов С.Ю. |        |  |      |   |  |                  |      |        |
|          |         |              |        |                                                                                     |      |   |  |                  |      |        |
|          |         |              |        |                                                                                     |      | Чертеж границ образуемого земельного участка<br>: ЗУ8<br>Масштаб 1: 500                                                                         |  | ООО "Гео—Сервис" |      |        |












|              |                |             |              |  |  |
|--------------|----------------|-------------|--------------|--|--|
| Инв. № подл. | Подпись и дата | Взм. инв. № | Согласовано: |  |  |
|              |                |             |              |  |  |

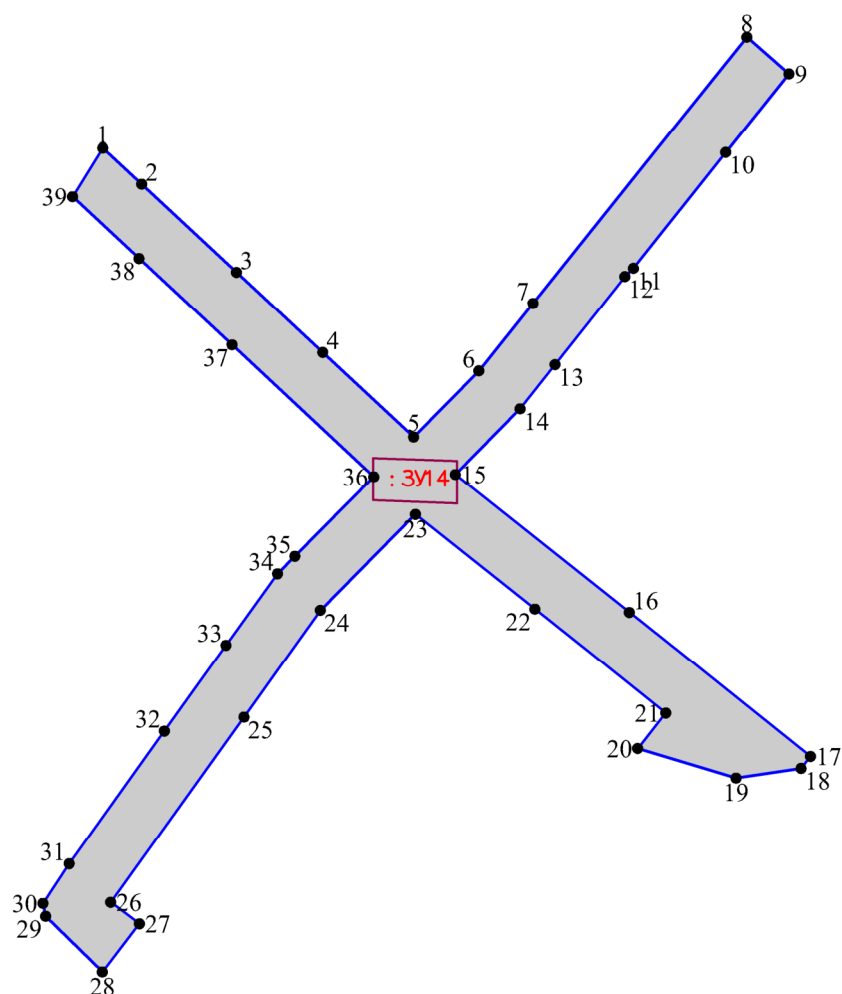

Условные обозначения

\_\_\_\_\_ – граница образуемого земельного участка;

:3У14 – обозначение образуемого земельного участка;

●<sup>1</sup> – обозначение характерной точки границы образуемого земельного участка;

60:04:0010333:3 – обозначение перераспределяемых земельных участков и их частей

|          |         |              |        |                                                                                     |      |   |                  |      |        |
|----------|---------|--------------|--------|-------------------------------------------------------------------------------------|------|---|------------------|------|--------|
|          |         |              |        |                                                                                     |      | Договор №131/24—АТ— ПМТ.1   |                  |      |        |
|          |         |              |        |                                                                                     |      | Проект планировки территории в г.Лихачевка Шелонской волости, Дедовичского района, Псковской области (проект планировки и межевания территории) |                  |      |        |
| Изм.     | Кол.уч. | Лист         | № док. | Подпись                                                                             | Дата | Проект межевания территории   | Стадия           | Лист | Листов |
| ГИП      |         | Назаров А.В. |        |  |      |   | П                | 18   | 18     |
| Выполнил |         | Семенов С.Ю. |        |  |      |   |                  |      |        |
|          |         |              |        |                                                                                     |      |   |                  |      |        |
|          |         |              |        |                                                                                     |      | Чертеж границ образуемого земельного участка<br>: ЗУ14<br>Масштаб 1: 500                                                                        | ООО "Гео—Сервис" |      |        |



ООО "ГЕО-СЕРВИС"

ОБЩЕСТВО С ОГРАНИЧЕННОЙ ОТВЕТСТВЕННОСТЬЮ «ГЕО-СЕРВИС»  
ИНН/КПП 6027170226/602701001, ОГРН 1166027054093  
180004 г. Псков пр. Октябрьский д.56 офис 805 тел.+7 (8112)201-901 E-mail: [geo-servis60@mail.ru](mailto:geo-servis60@mail.ru)

Выписка из единого реестра членов саморегулируемой организации  
АСРО "Изыскатели Санкт-Петербурга и Северо-Запада" СРО-И-017-29122009,  
регистрационный номер выписки 6027170226-20241023-1604 от 23.10.2024 года

Заказчик – Администрация Дедовичского района

Арх. №32  
Экз. №3

**Проект планировки территории в д. Лихачевка  
Дедовичского района, Псковской области  
(проект планировки и межевания территории)**

**Проект межевания территории**

**№131/24-АТ**

|                |  |
|----------------|--|
| Взам. ил. №    |  |
| Подпись и Дата |  |
| Инв. № подл.   |  |

г. Псков  
2024 г.



ООО "ГЕО-СЕРВИС"

ОБЩЕСТВО С ОГРАНИЧЕННОЙ ОТВЕТСТВЕННОСТЬЮ «ГЕО-СЕРВИС»  
ИНН/КПП 6027170226/602701001, ОГРН 1166027054093  
180004 г. Псков пр. Октябрьский д.56 офис 805 тел.+7 (8112)201-901 E-mail: [geo-servis60@mail.ru](mailto:geo-servis60@mail.ru)

Выписка из единого реестра членов саморегулируемой организации  
АСРО "Изыскатели Санкт-Петербурга и Северо-Запада" СРО-И-017-29122009,  
регистрационный номер выписки 6027170226-20241023-1604 от 23.10.2024 года

Заказчик – Администрация Дедовичского района

Арх. №32

Экз. №3

**Проект планировки территории в д. Лихачевка  
Дедовичского района, Псковской области  
(проект планировки и межевания территории)**

**Проект межевания территории**

**Материалы по обоснованию проекта межевания территории**

**Том 2**

**№131/24-АТ**

Генеральный директор

Главный инженер



Трифонов А.М.

Назаров А.В.

г. Псков  
2024 г.

|                |  |
|----------------|--|
| Взам. ив. №    |  |
| Подпись и дата |  |
| Инв. № подл.   |  |


|                 |  |
|-----------------|--|
| Содержание тома |  |
|-----------------|--|

| <i>Обозначение</i>                 | <i>Наименование документа</i>                   | <i>Примечание</i> |
|------------------------------------|-------------------------------------------------|-------------------|
| <i>Договор №131/24-АТ-ПМТ.2.С</i>  | <i>Содержание тома</i>                          | <i>1 лист</i>     |
| <i>Договор №131/24-АТ-ПМТ.2.СД</i> | <i>Состав отчетной технической документации</i> | <i>1 лист</i>     |
| <i>Договор №131/24-АТ -ПМТ.2ГМ</i> | <i>Графические материалы</i>                    | <i>2 листа</i>    |

|              |  |                |                |      |                                                                                     |                                                                                     |                  |                                               |  |  |      |        |   |
|--------------|--|----------------|----------------|------|-------------------------------------------------------------------------------------|-------------------------------------------------------------------------------------|------------------|-----------------------------------------------|--|--|------|--------|---|
| Взам. инв. № |  | Подпись и дата |                |      |                                                                                     |                                                                                     |                  |                                               |  |  |      |        |   |
|              |  |                |                |      |                                                                                     |                                                                                     |                  |                                               |  |  |      |        |   |
| Инв. № подл. |  |                |                |      |                                                                                     |                                                                                     |                  | Договор №131/24-АТ -ПМТ.2.С                   |  |  |      |        |   |
|              |  |                |                |      |                                                                                     |                                                                                     |                  |                                               |  |  |      |        |   |
|              |  | Изм.           | Кол.уч         | Лист | № док.                                                                              | Подпись                                                                             | Дата             | Проект межевания территории<br><br>Содержание |  |  |      |        |   |
|              |  | Составил       | Перепелов И.А. |      |  |                                                                                     | Стадия           |                                               |  |  | Лист | Листов |   |
|              |  | Проверил       | Назаров А.В.   |      |                                                                                     |  |                  |                                               |  |  | п    | 1      | 1 |
|              |  |                |                |      |                                                                                     |                                                                                     | ООО «Гео-Сервис» |                                               |  |  |      |        |   |
|              |  |                |                |      |                                                                                     |                                                                                     |                  |                                               |  |  |      |        |   |

| Номер тома | Обозначение              | Наименование                                                       |
|------------|--------------------------|--------------------------------------------------------------------|
| 1          | Договор №131/24-АТ-ПМТ.1 | Основная часть проекта межевания территории                        |
| 2          | Договор №131/24-АТ-ПМТ.2 | Материалы по обоснованию проекта межевания территории              |
|            |                          | Инженерные изыскания                                               |
|            | Договор №131/24-АТ-ИГДИ  | Технический отчет по результатам инженерно-геодезических изысканий |


|              |                |                |      |                                                                                     |                                                                         |                  |                             |       |        |
|--------------|----------------|----------------|------|-------------------------------------------------------------------------------------|-------------------------------------------------------------------------|------------------|-----------------------------|-------|--------|
| Взам. инв. № | Подпись и дата |                |      |                                                                                     |                                                                         |                  |                             |       |        |
|              |                |                |      |                                                                                     |                                                                         |                  |                             |       |        |
| Инв. № подл. |                |                |      |                                                                                     |                                                                         |                  | Договор №131/24-АТ-ПМТ.2.СД |       |        |
|              |                |                |      |                                                                                     |                                                                         |                  |                             |       |        |
|              | Изм            | Кол.уч.        | Лист | № док.                                                                              | Подпись                                                                 | Дата             |                             |       |        |
|              | Составил       | Перепелов И.А. |      |  | Проект межевания территории<br>Состав отчетной технической документации |                  | Стадия                      | Лист. | Листов |
|              | Проверил       | Назаров А.В.   |      |                                                                                     |                                                                         |                  | П                           | 1     | 1      |
|              |                |                |      |                                                                                     |                                                                         | ООО «Гео-Сервис» |                             |       |        |
|              |                |                |      |                                                                                     |                                                                         |                  |                             |       |        |

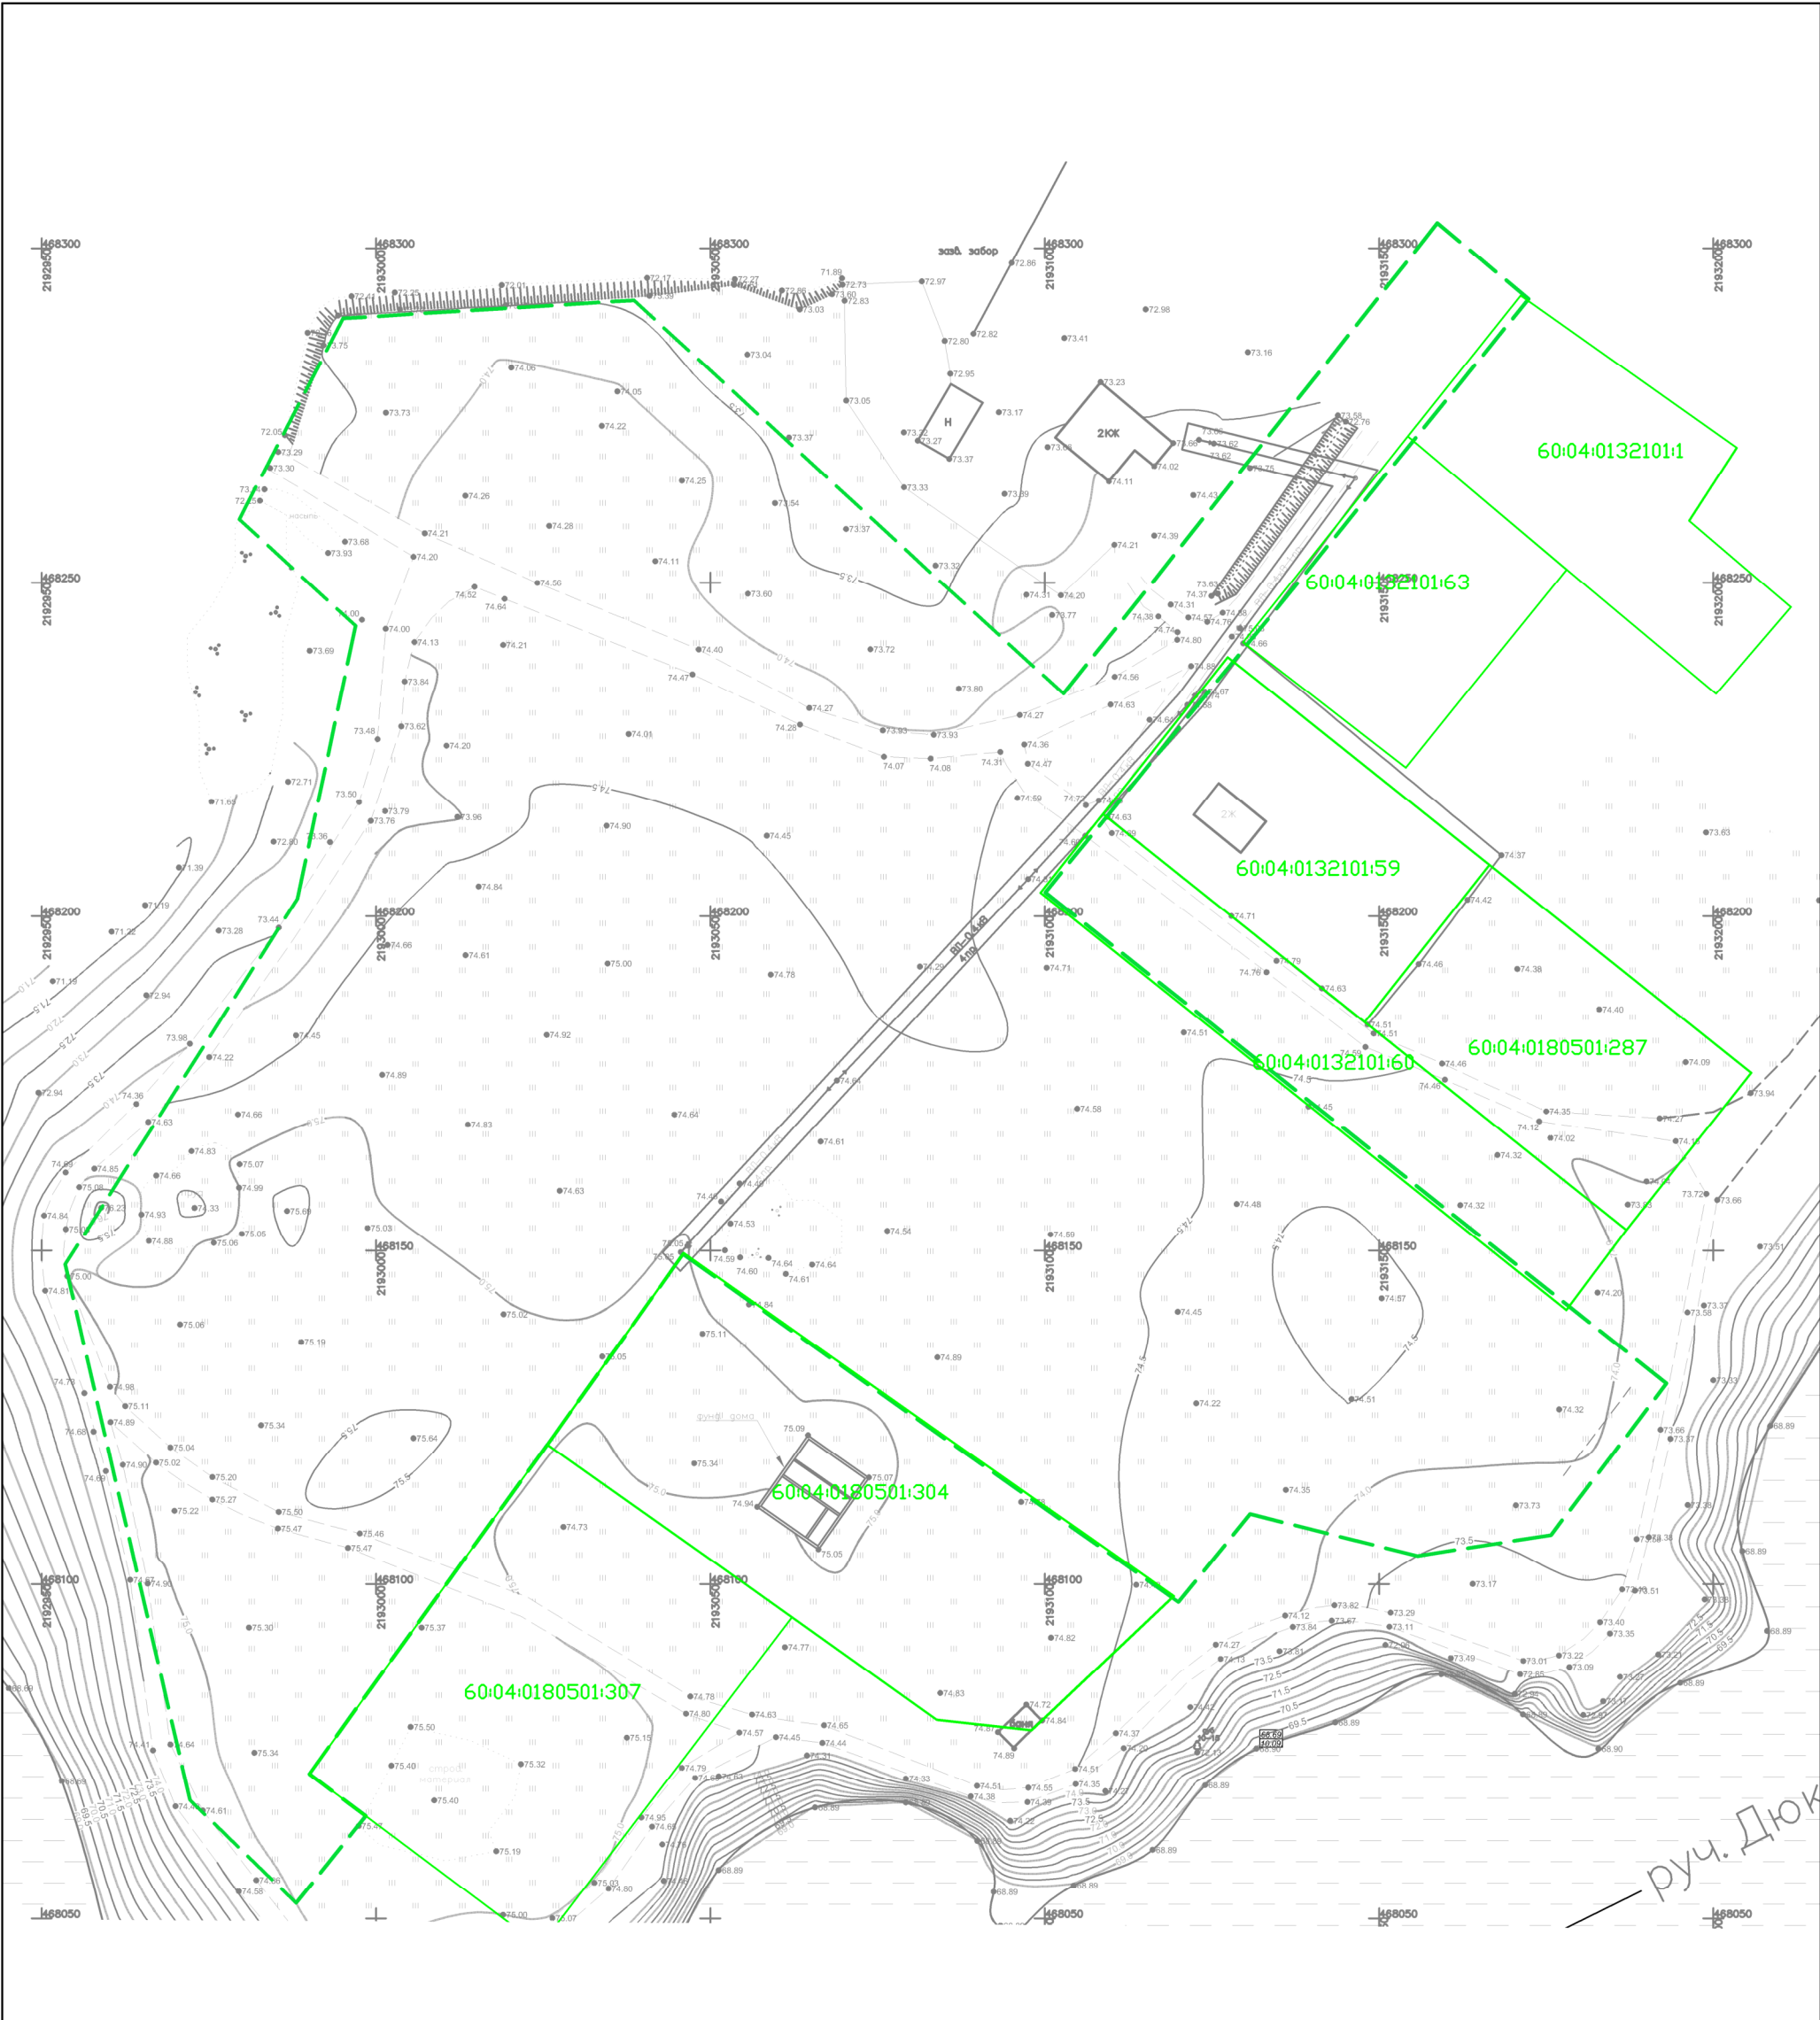

Условные обозначения

- границы территории, в отношении которой осуществляется подготовка проекта;
- границы ЗОУИТ, сведения о которых содержатся в ЕГРН;
- границы земельных участков, сведения о которых содержатся в ЕГРН;
- 60:04:0050105:93 — обозначение земельных участков, сведения о которых содержатся в ЕГРН;
- 60:04-6.170 — обозначение ЗОУИТ, сведения о которых содержатся в ЕГРН;

|          |         |           |     |       |      |   |                  |      |
|----------|---------|-----------|-----|-------|------|---|------------------|------|
|          |         |           |     |       |      | Договор №131/24–АТ– ПМТ.2   |                  |      |
| Изм.     | Кол.уч. | Лист №    | док | Подп. | Дата | Проект планировки территории в г.Лихачевка, Дедовичского района, Псковской области (проект планировки и межевания территории) |                  |      |
| ГИП      |         | Назаров   |     |       |      |   |                  |      |
| Выполнил |         | Перепелов |     |       |      | Проект межевания территории                                                                                                   | Стадия           | Лист |
|          |         |           |     |       |      |   | П                | 1    |
|          |         |           |     |       |      |   |                  | 2    |
|          |         |           |     |       |      | Чертеж границ зон с особыми условиями использования территории                                                                | ООО "Гео–Сервис" |      |
|          |         |           |     |       |      | Масштаб 1:1000   |                  |      |

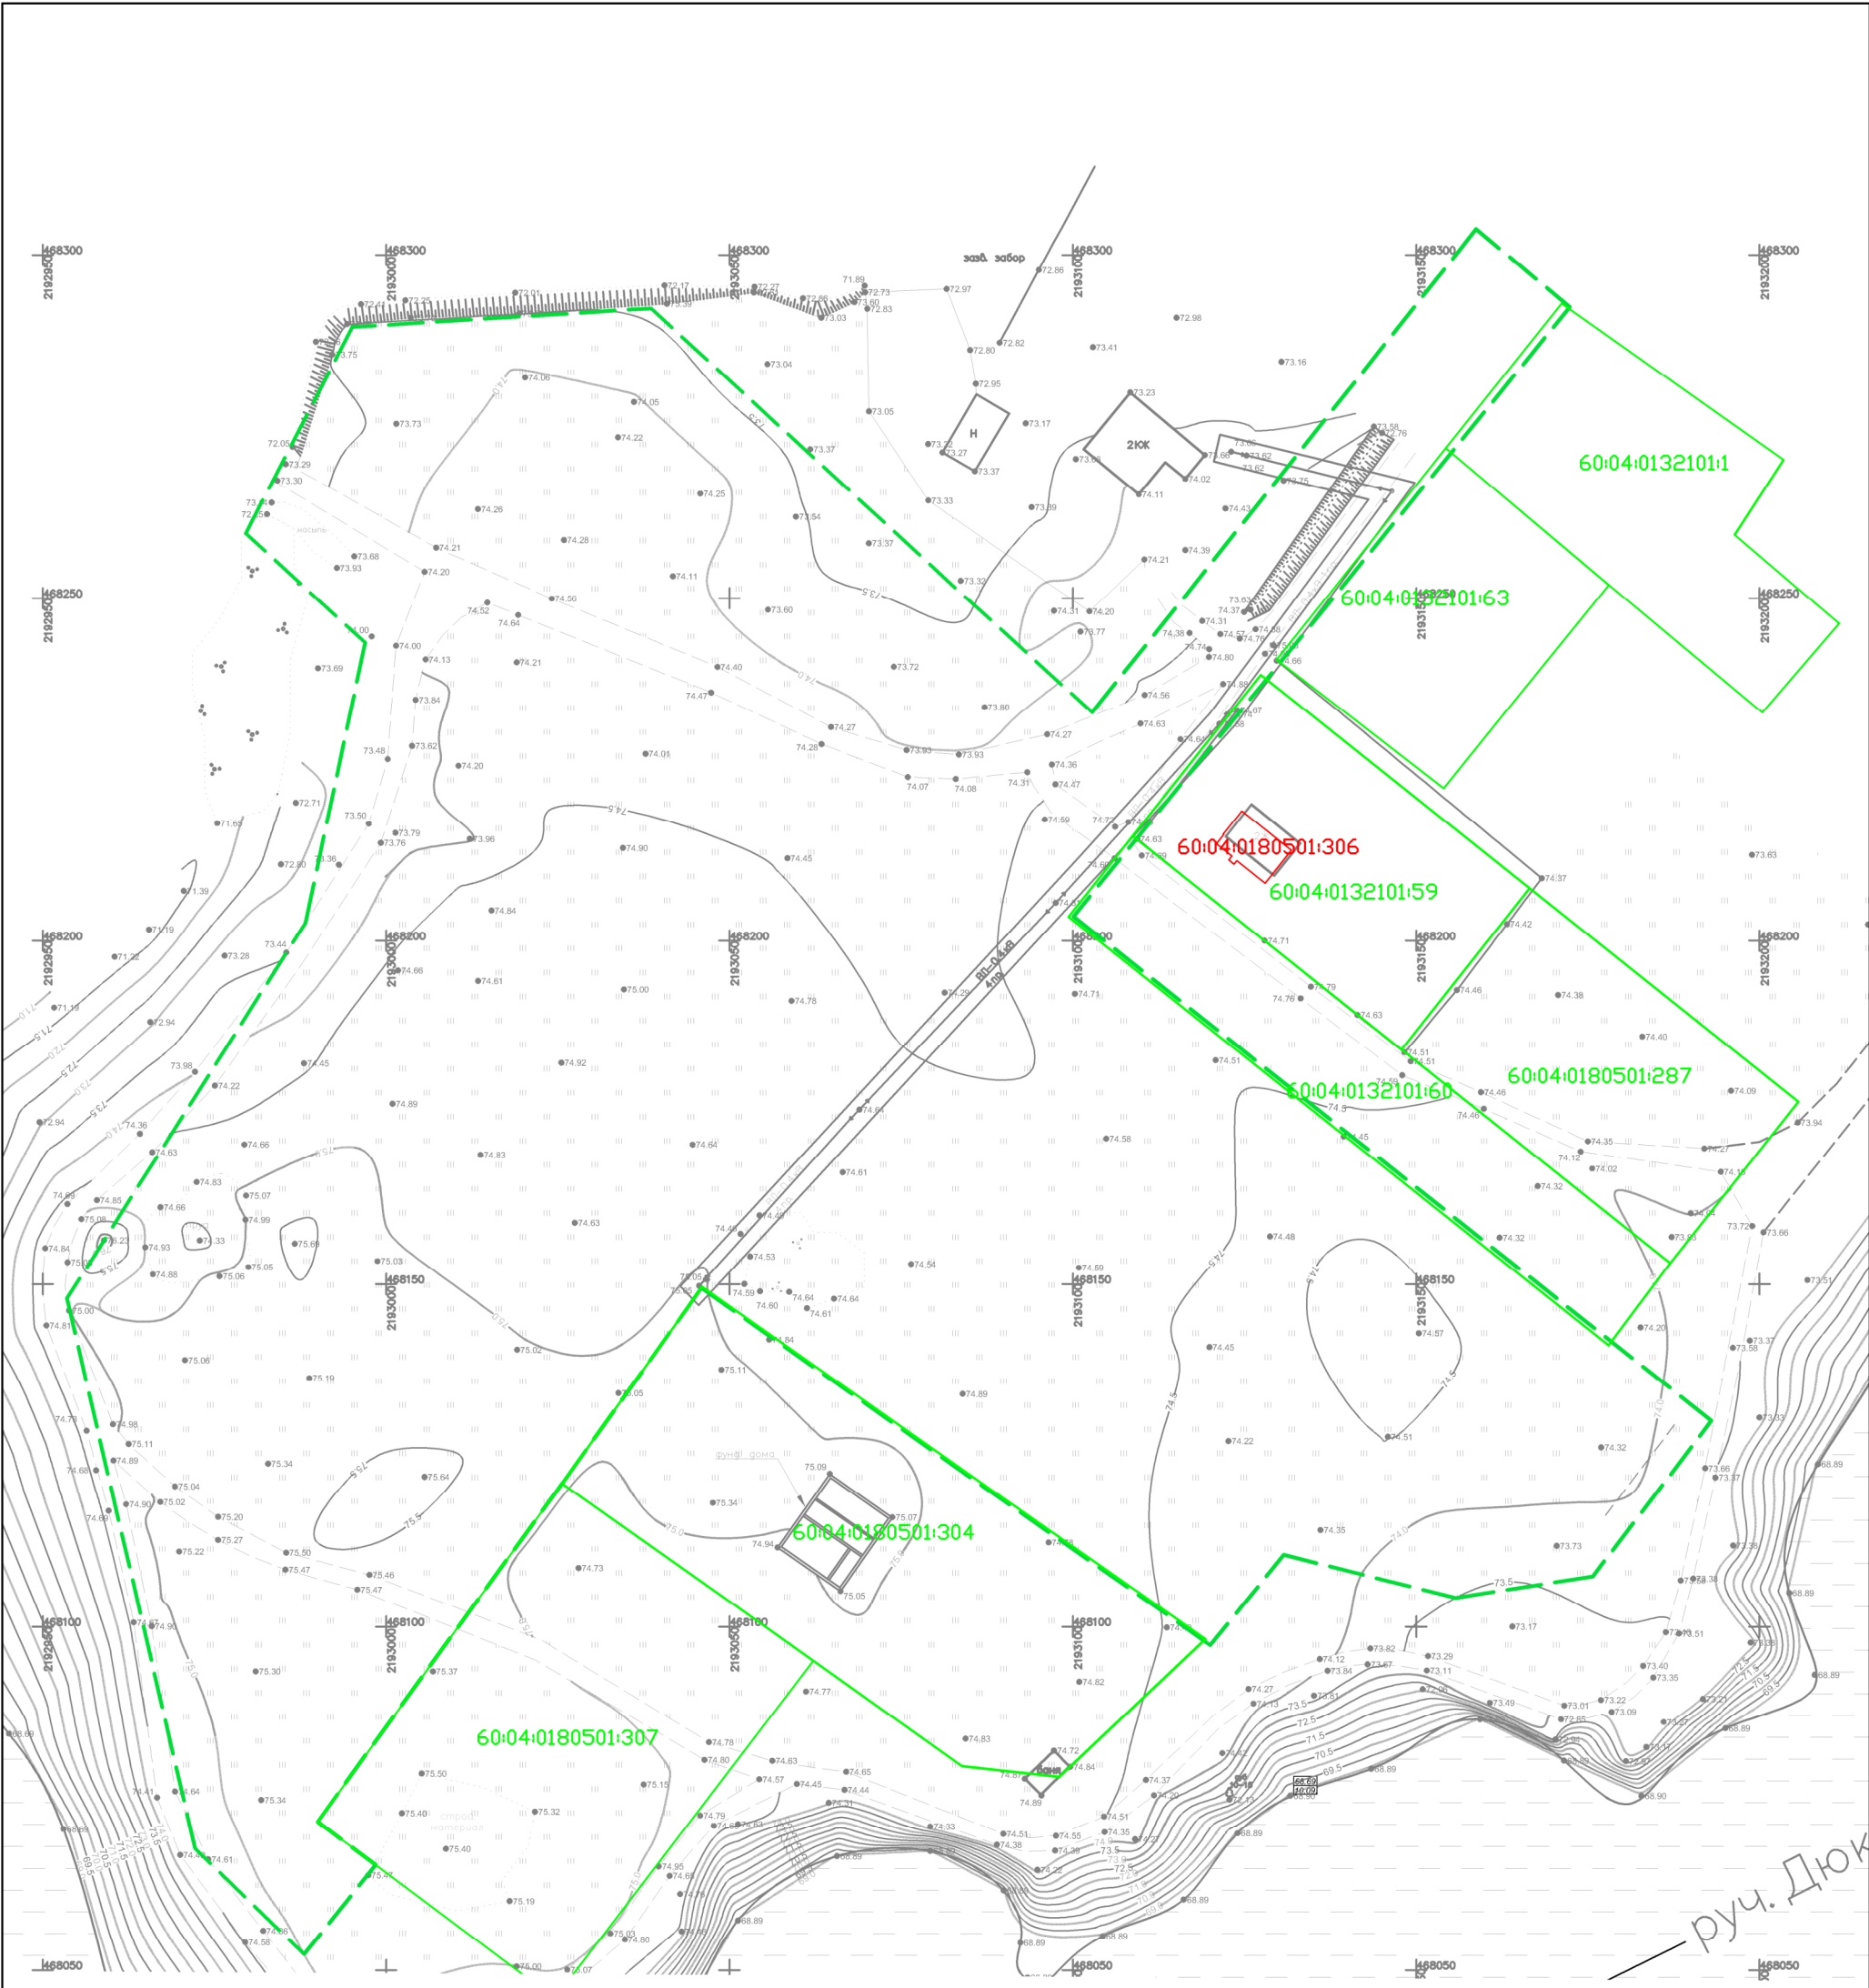

Условные обозначения

- границы территории, в отношении которой осуществляется подготовка проекта;
- границы ОКС, сведения о которых содержатся в ЕГРН;
- границы земельных участков, сведения о которых содержатся в ЕГРН;
- 60:04:0050105:93 — обозначение земельных участков, сведения о которых содержатся в ЕГРН;
- 60:04:0050105:93 — обозначение ОКС, сведения о которых содержатся в ЕГРН;

|          |         |           |        |                                                                                       |      |   |  |                  |      |        |
|----------|---------|-----------|--------|---------------------------------------------------------------------------------------|------|---|--|------------------|------|--------|
|          |         |           |        |                                                                                       |      | Договор №131/24—АТ— ПМТ.2   |  |                  |      |        |
|          |         |           |        |                                                                                       |      | Проект планировки территории в г.Лихачевка, Дедовичского района, Псковской области (проект планировки и межевания территории) |  |                  |      |        |
| Изм.     | Кол.уч. | Лист      | № док. | Подп.                                                                                 | Дата |   |  |                  |      |        |
| ГИП      |         | Назаров   |        |  |      |   |  |                  |      |        |
| Выполнил |         | Перепелов |        |  |      | Проект межевания территории                                                                                                   |  | Стадия           | Лист | Листов |
|          |         |           |        |                                                                                       | П    |   |  | 2                | 2    |        |
|          |         |           |        |                                                                                       |      | Чертеж существующих земельных участков и объектов капитального строительства<br>Масштаб 1:1000                                |  | ООО "Гео—Сервис" |      |        |
|          |         |           |        |                                                                                       |      |   |  |                  |      |        |